
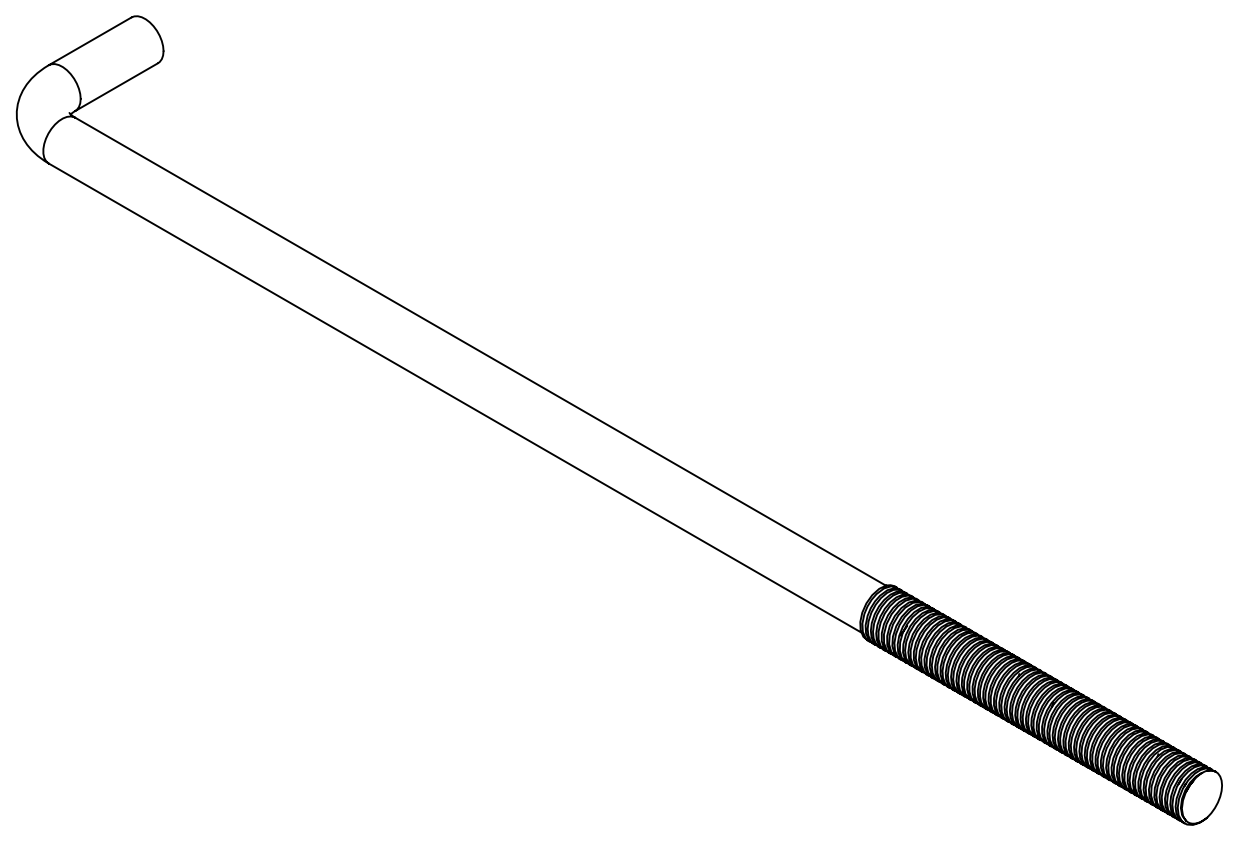
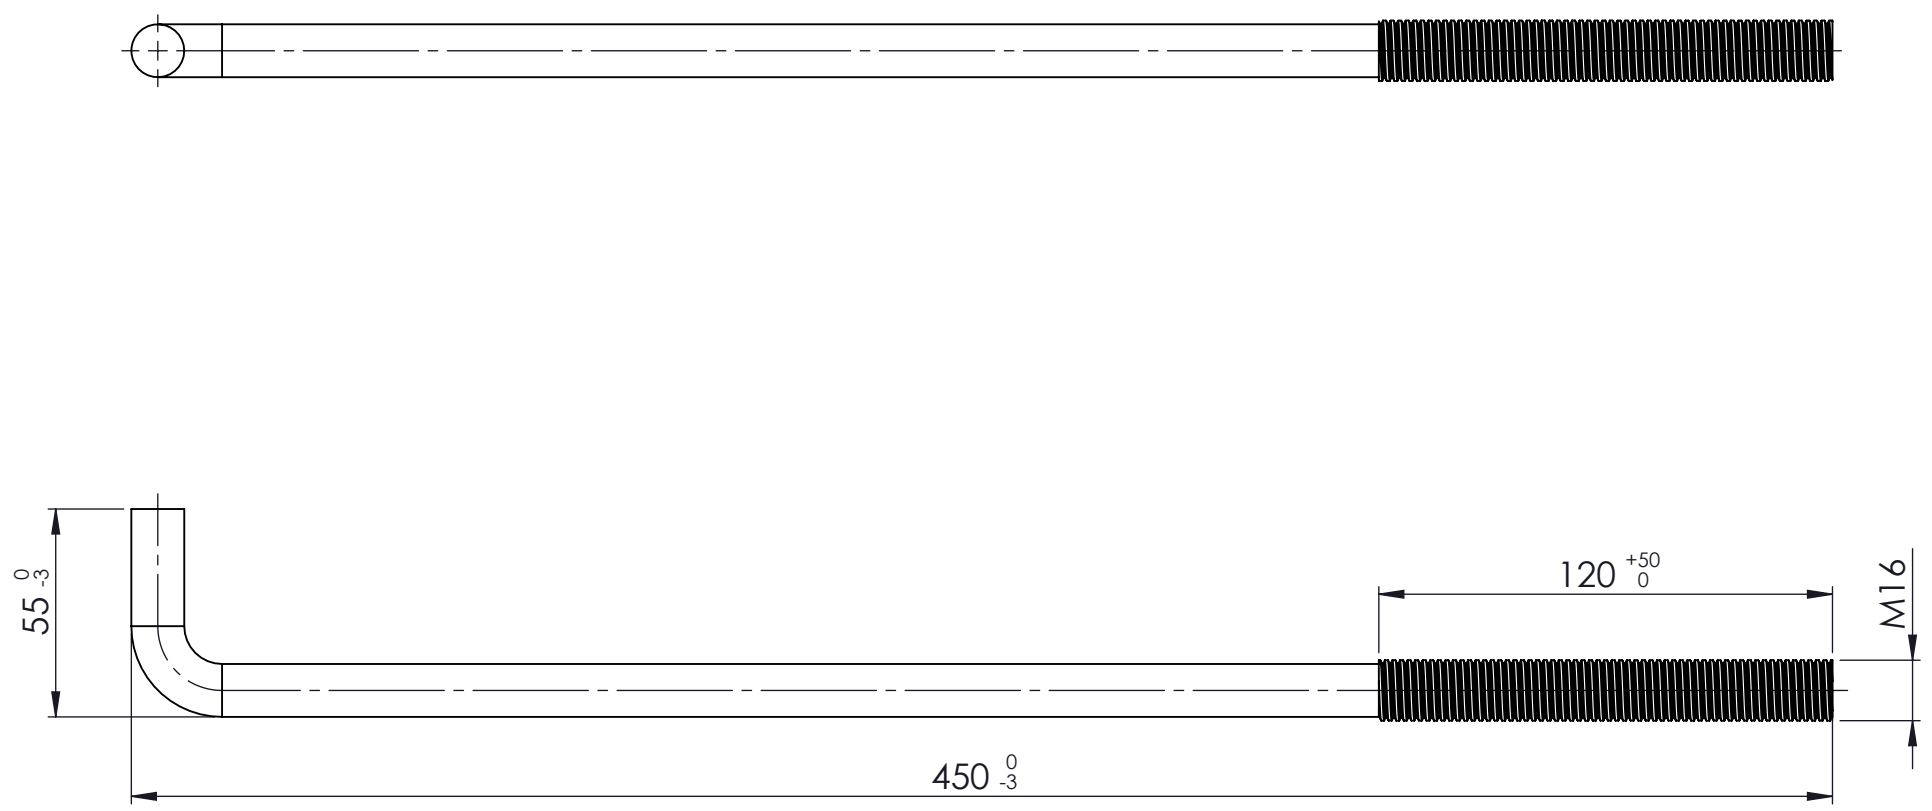


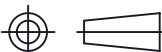

PRODUKTIE TEKENING	Opmerking:					
	Art.nr.: 05358.0025 + 05358.0500					
	Grondstof:					
	Stempel:					
	 GEBR.BODEGRAVEN BV verbindingen voor de bouw					
	Accoord:	Get.: RdK		 Getekend volgens NEN-norm	Materiaal: Elektrolytisch verzinkt	
		Datum: 19-3-2014			Oppervlakte:	
		Versie:			Eenheid: mm	
		Datum:			Aantal:	
	Schaal: 1:2					
Tek.nr.: 05358		Art.omschrijving: Muurplaatanker M16 450x55		A2		
Atoomweg 2		tel: 0172 52 01 10				
		fax: 0172 57 17 53		www.gb.nl		