
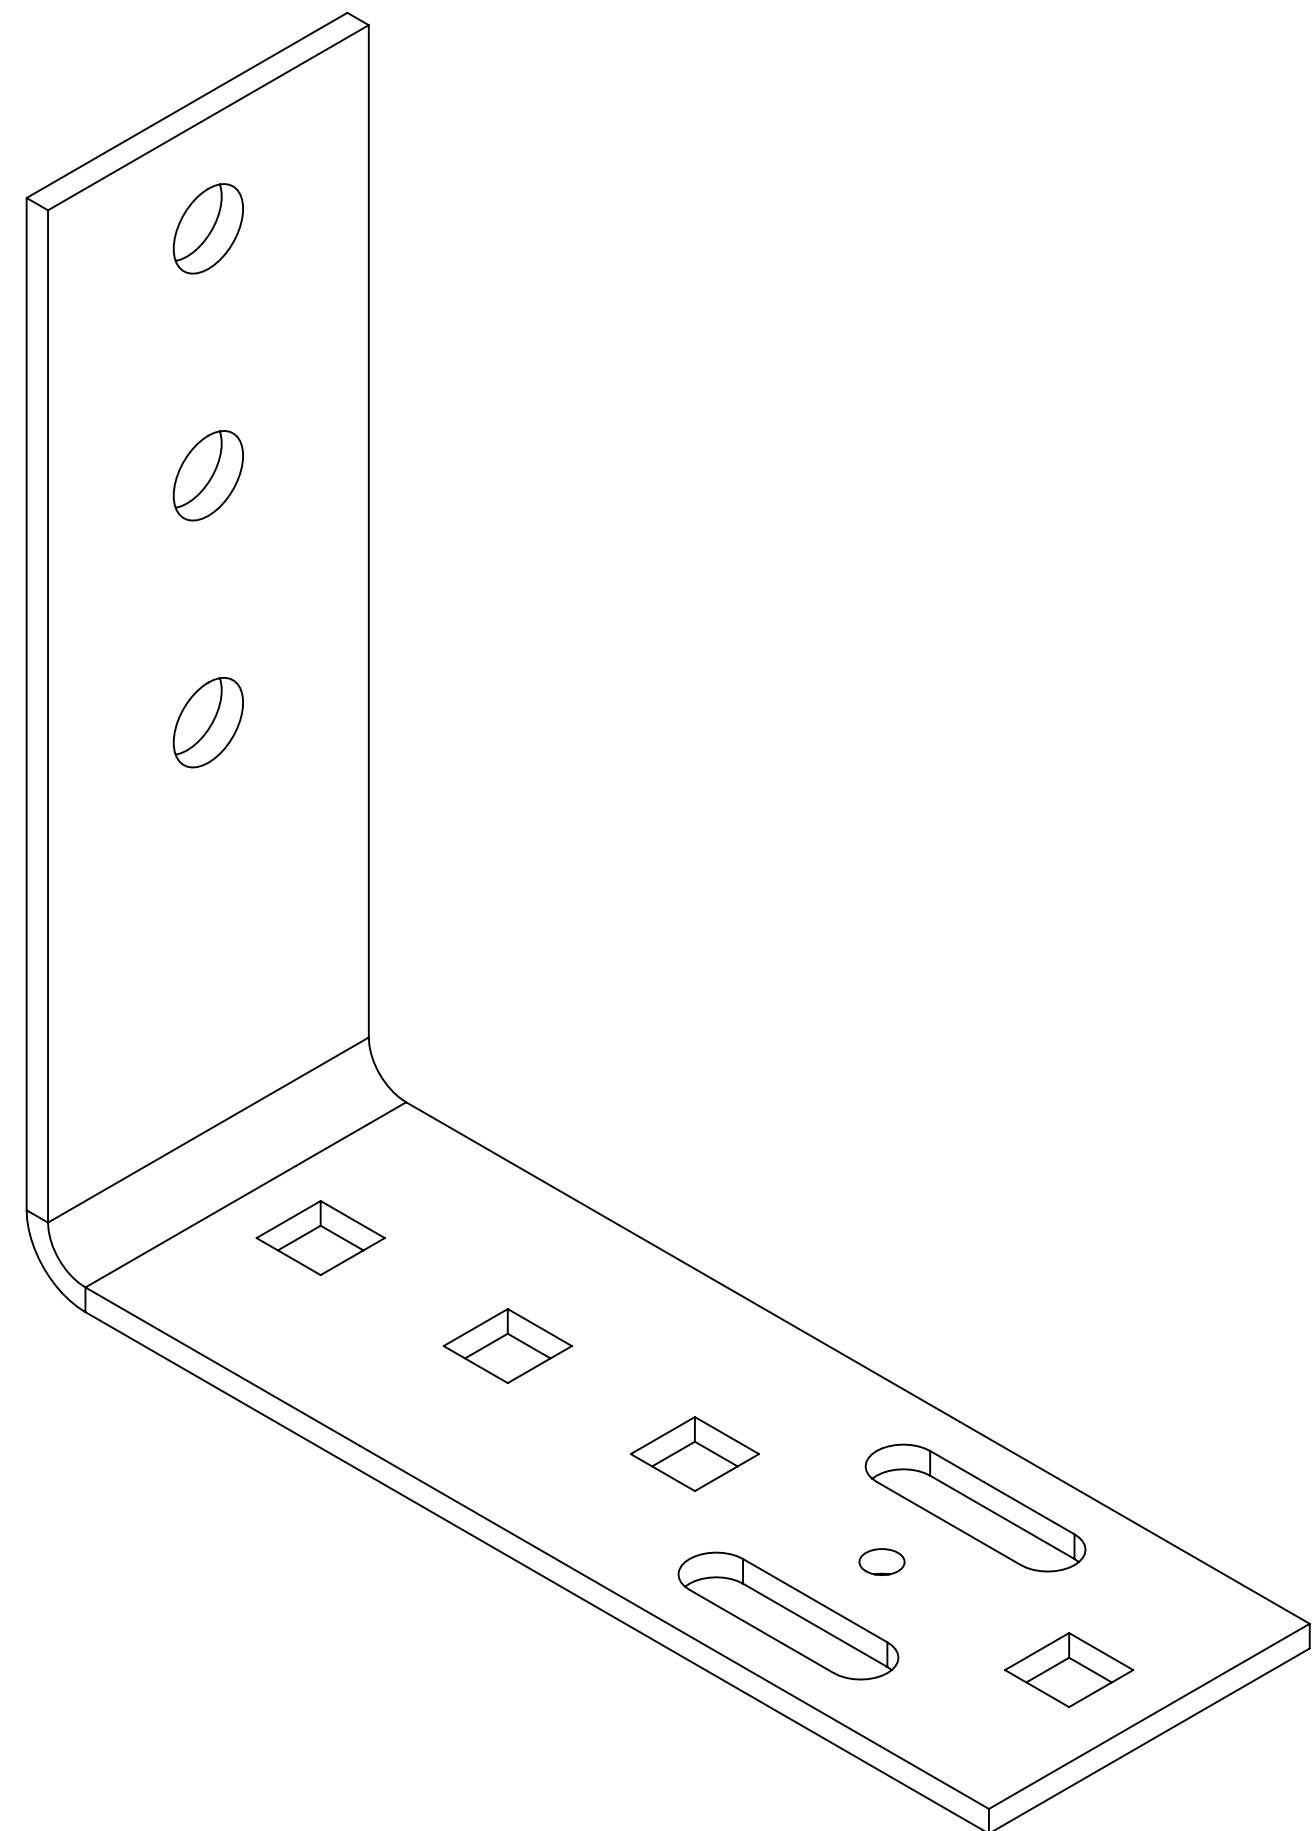
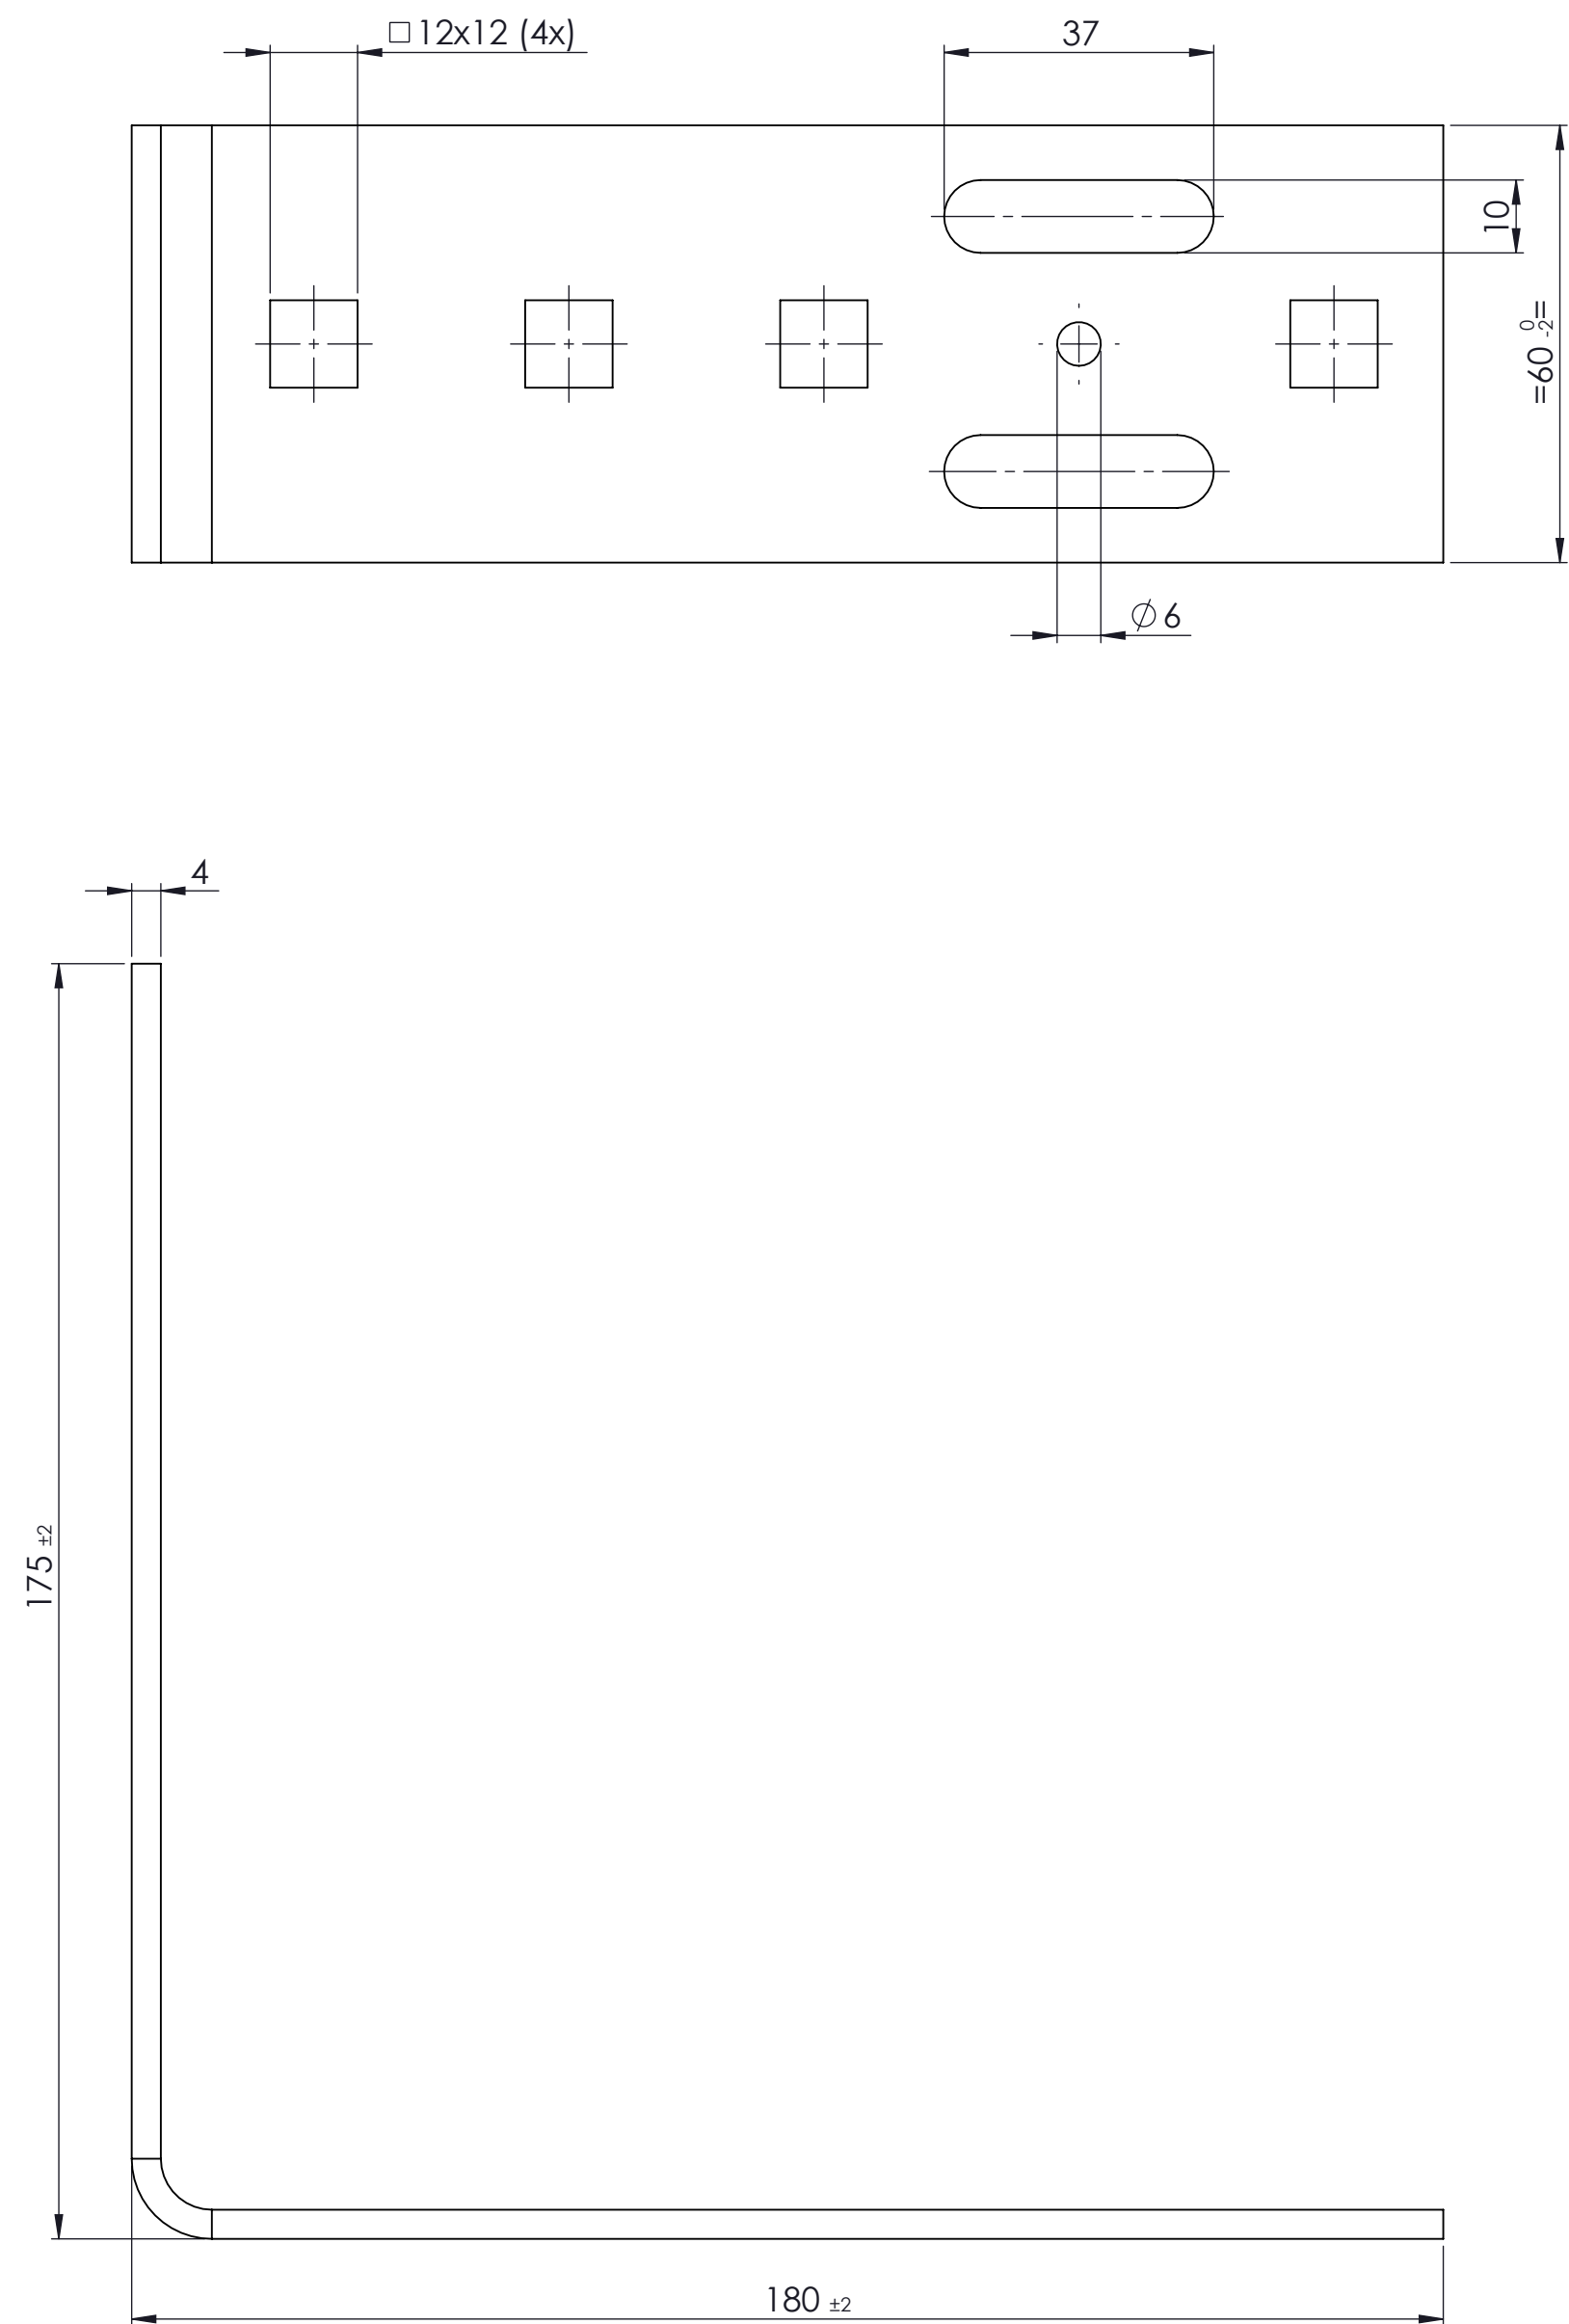


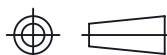

PRODUKTIE TEKENING	Art.nr.:				
	Grondstof:				
	Stempel:				
	 GEBR. BODEGRAVEN BV verbindingen voor de bouw				
	Accoord:	Get.: RdK		 Getekend volgens NEN-norm	Materiaal: S350
		Datum: 16-4-2020			Oppervlakte: Zink Magnesium
		Versie:			Eenheid: mm
	Datum:	Schaal: 1:1		Aantal:	
		Tek.nr.: 0724820		Art.omschrijving: Vloerhoek 175x180 60x4 S350	
		Atoomweg 2		tel: 0172 52 01 10	fax: 0172 57 17 53

A2