
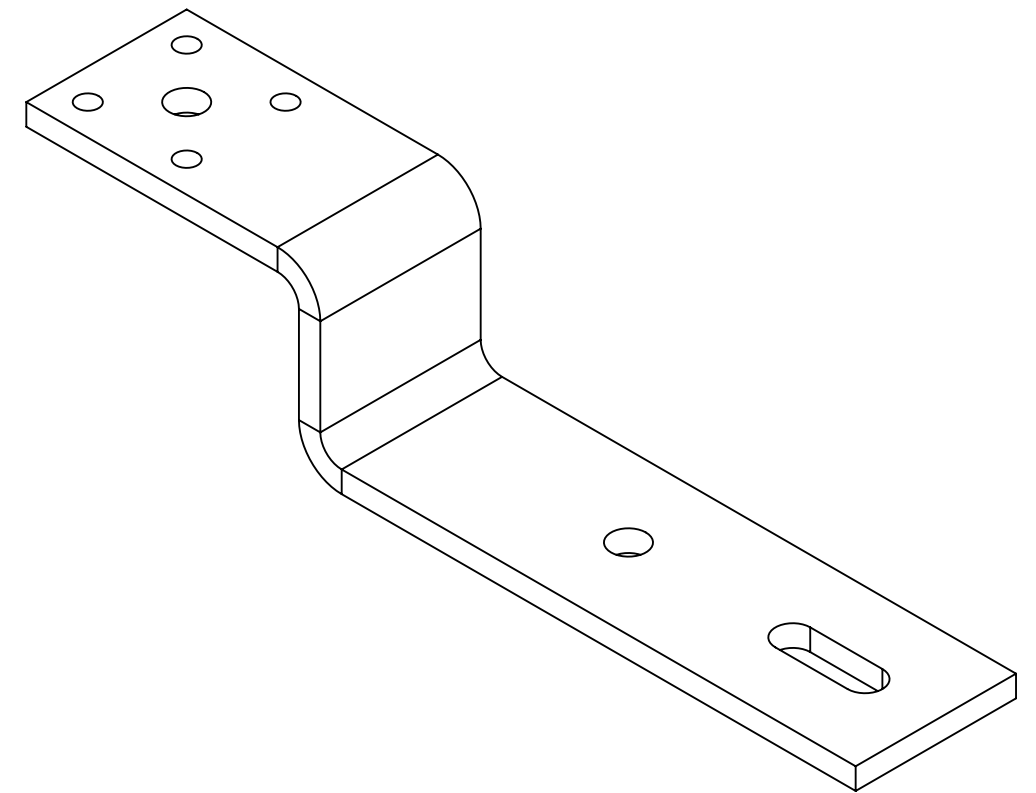
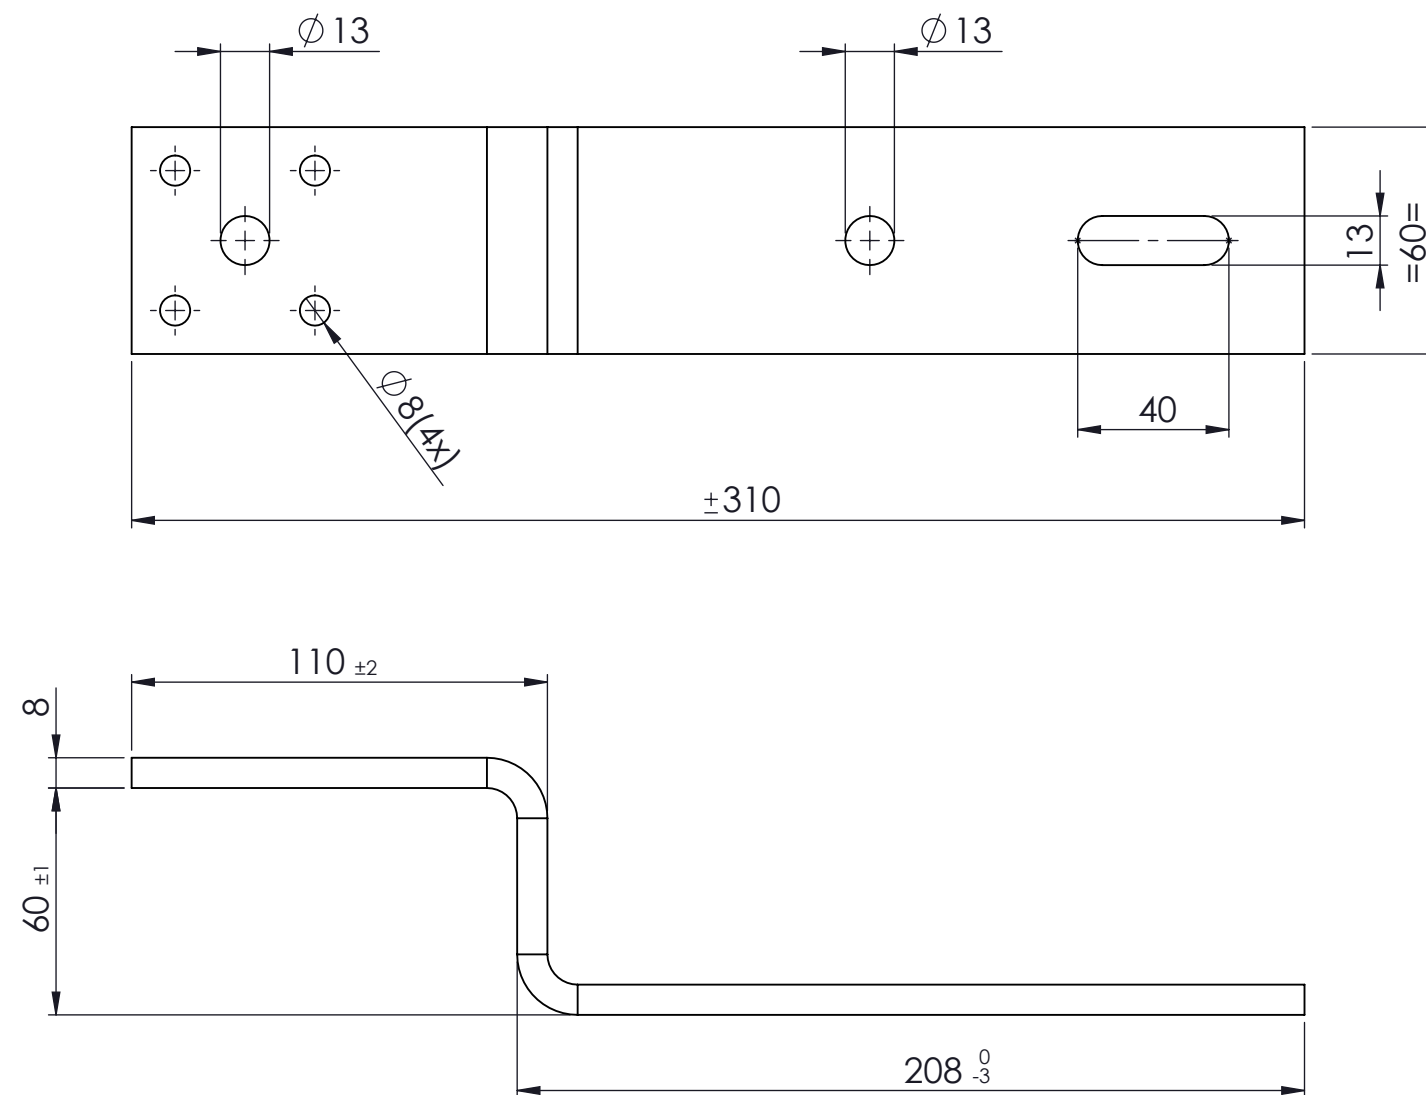


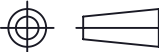

PRODUKTIE TEKENING

Opmerking:					
Art.nr.:					
Grondstof:					
Stempel:					
 GEBR.BODEGRAVEN BV verbindingen voor de bouw					
Accoord:	Get.: RdK		 Getekend volgens NEN-norm	Materiaal: S315	
	Datum: 9-12-2019			Oppervlakte:Elektrolytisch verzinkt	
	Versie:			Eenheid: mm	
	Datum:	Schaal: 1:2		Aantal:	
	Tek.nr.: 073861		Art.omschrijving: Vloerkozijnstrip 60x110x205		
Atoomweg 2		tel: 0172 52 01 10	fax: 0172 57 17 53	www.gb.nl	A3

A3