
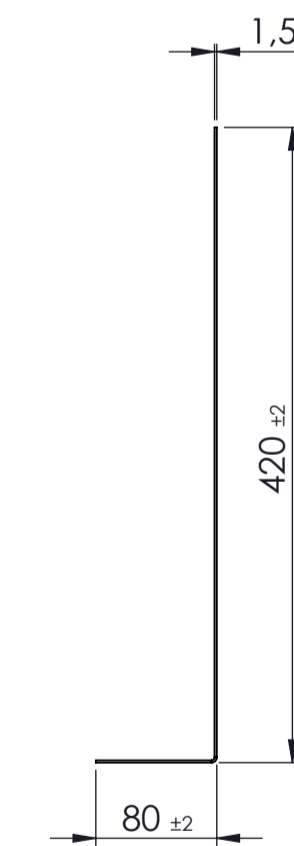
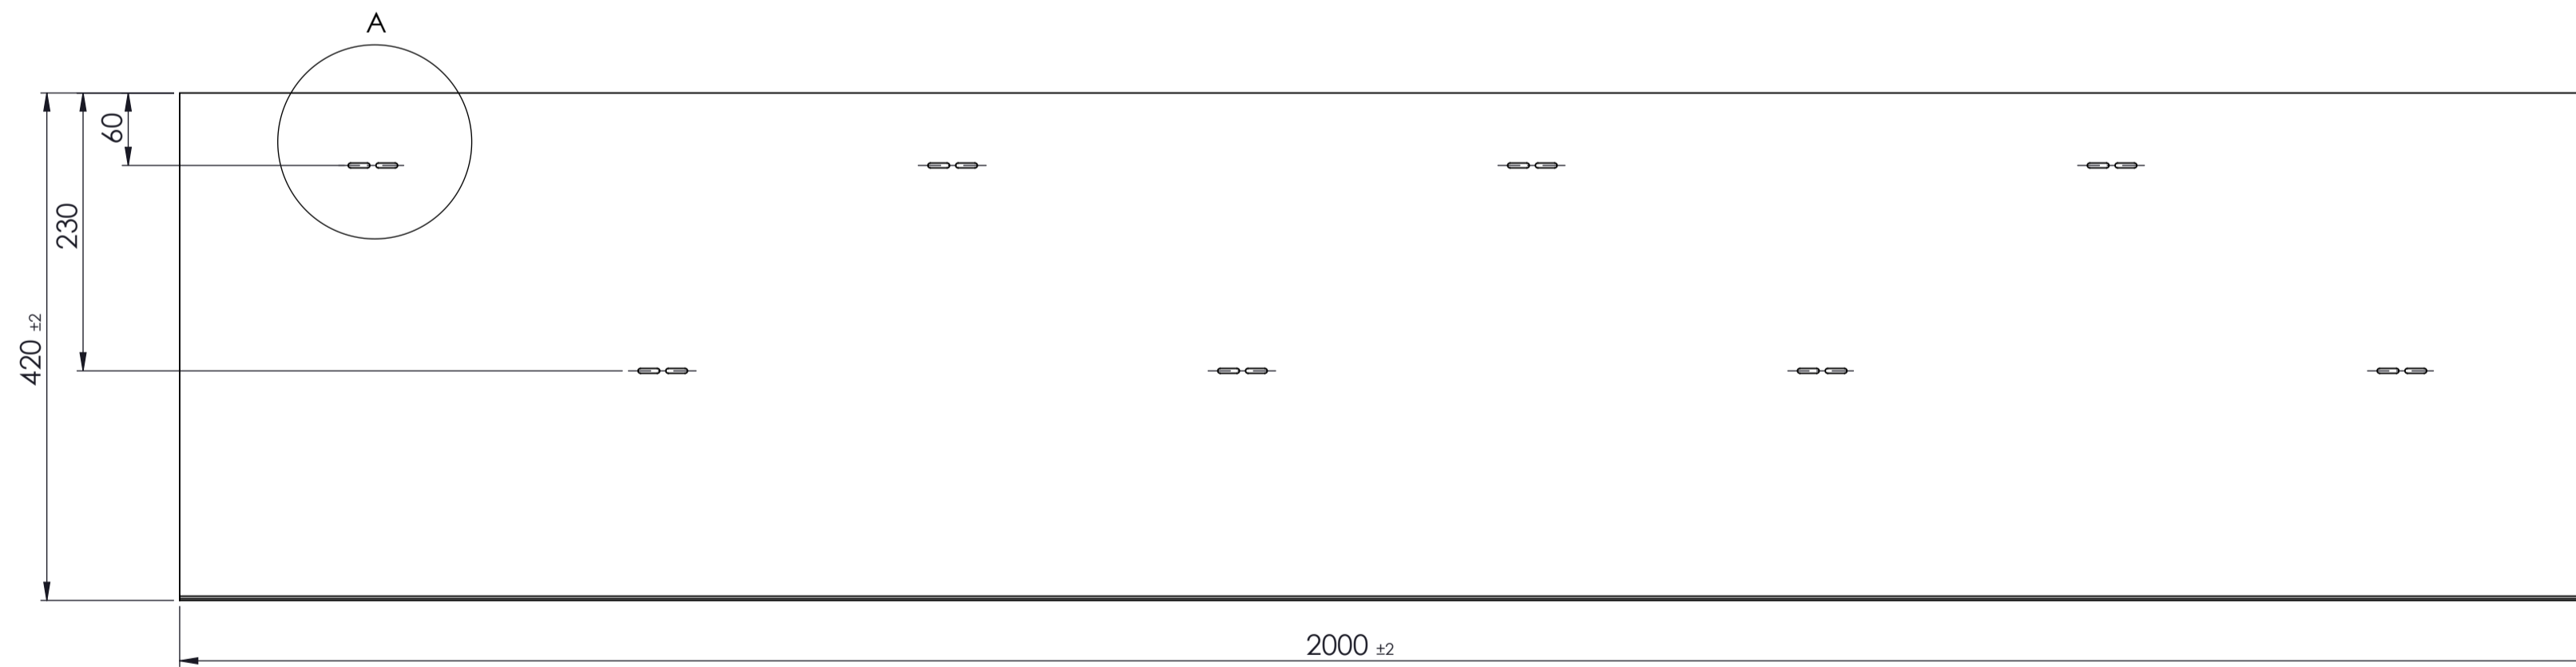


DETAIL A

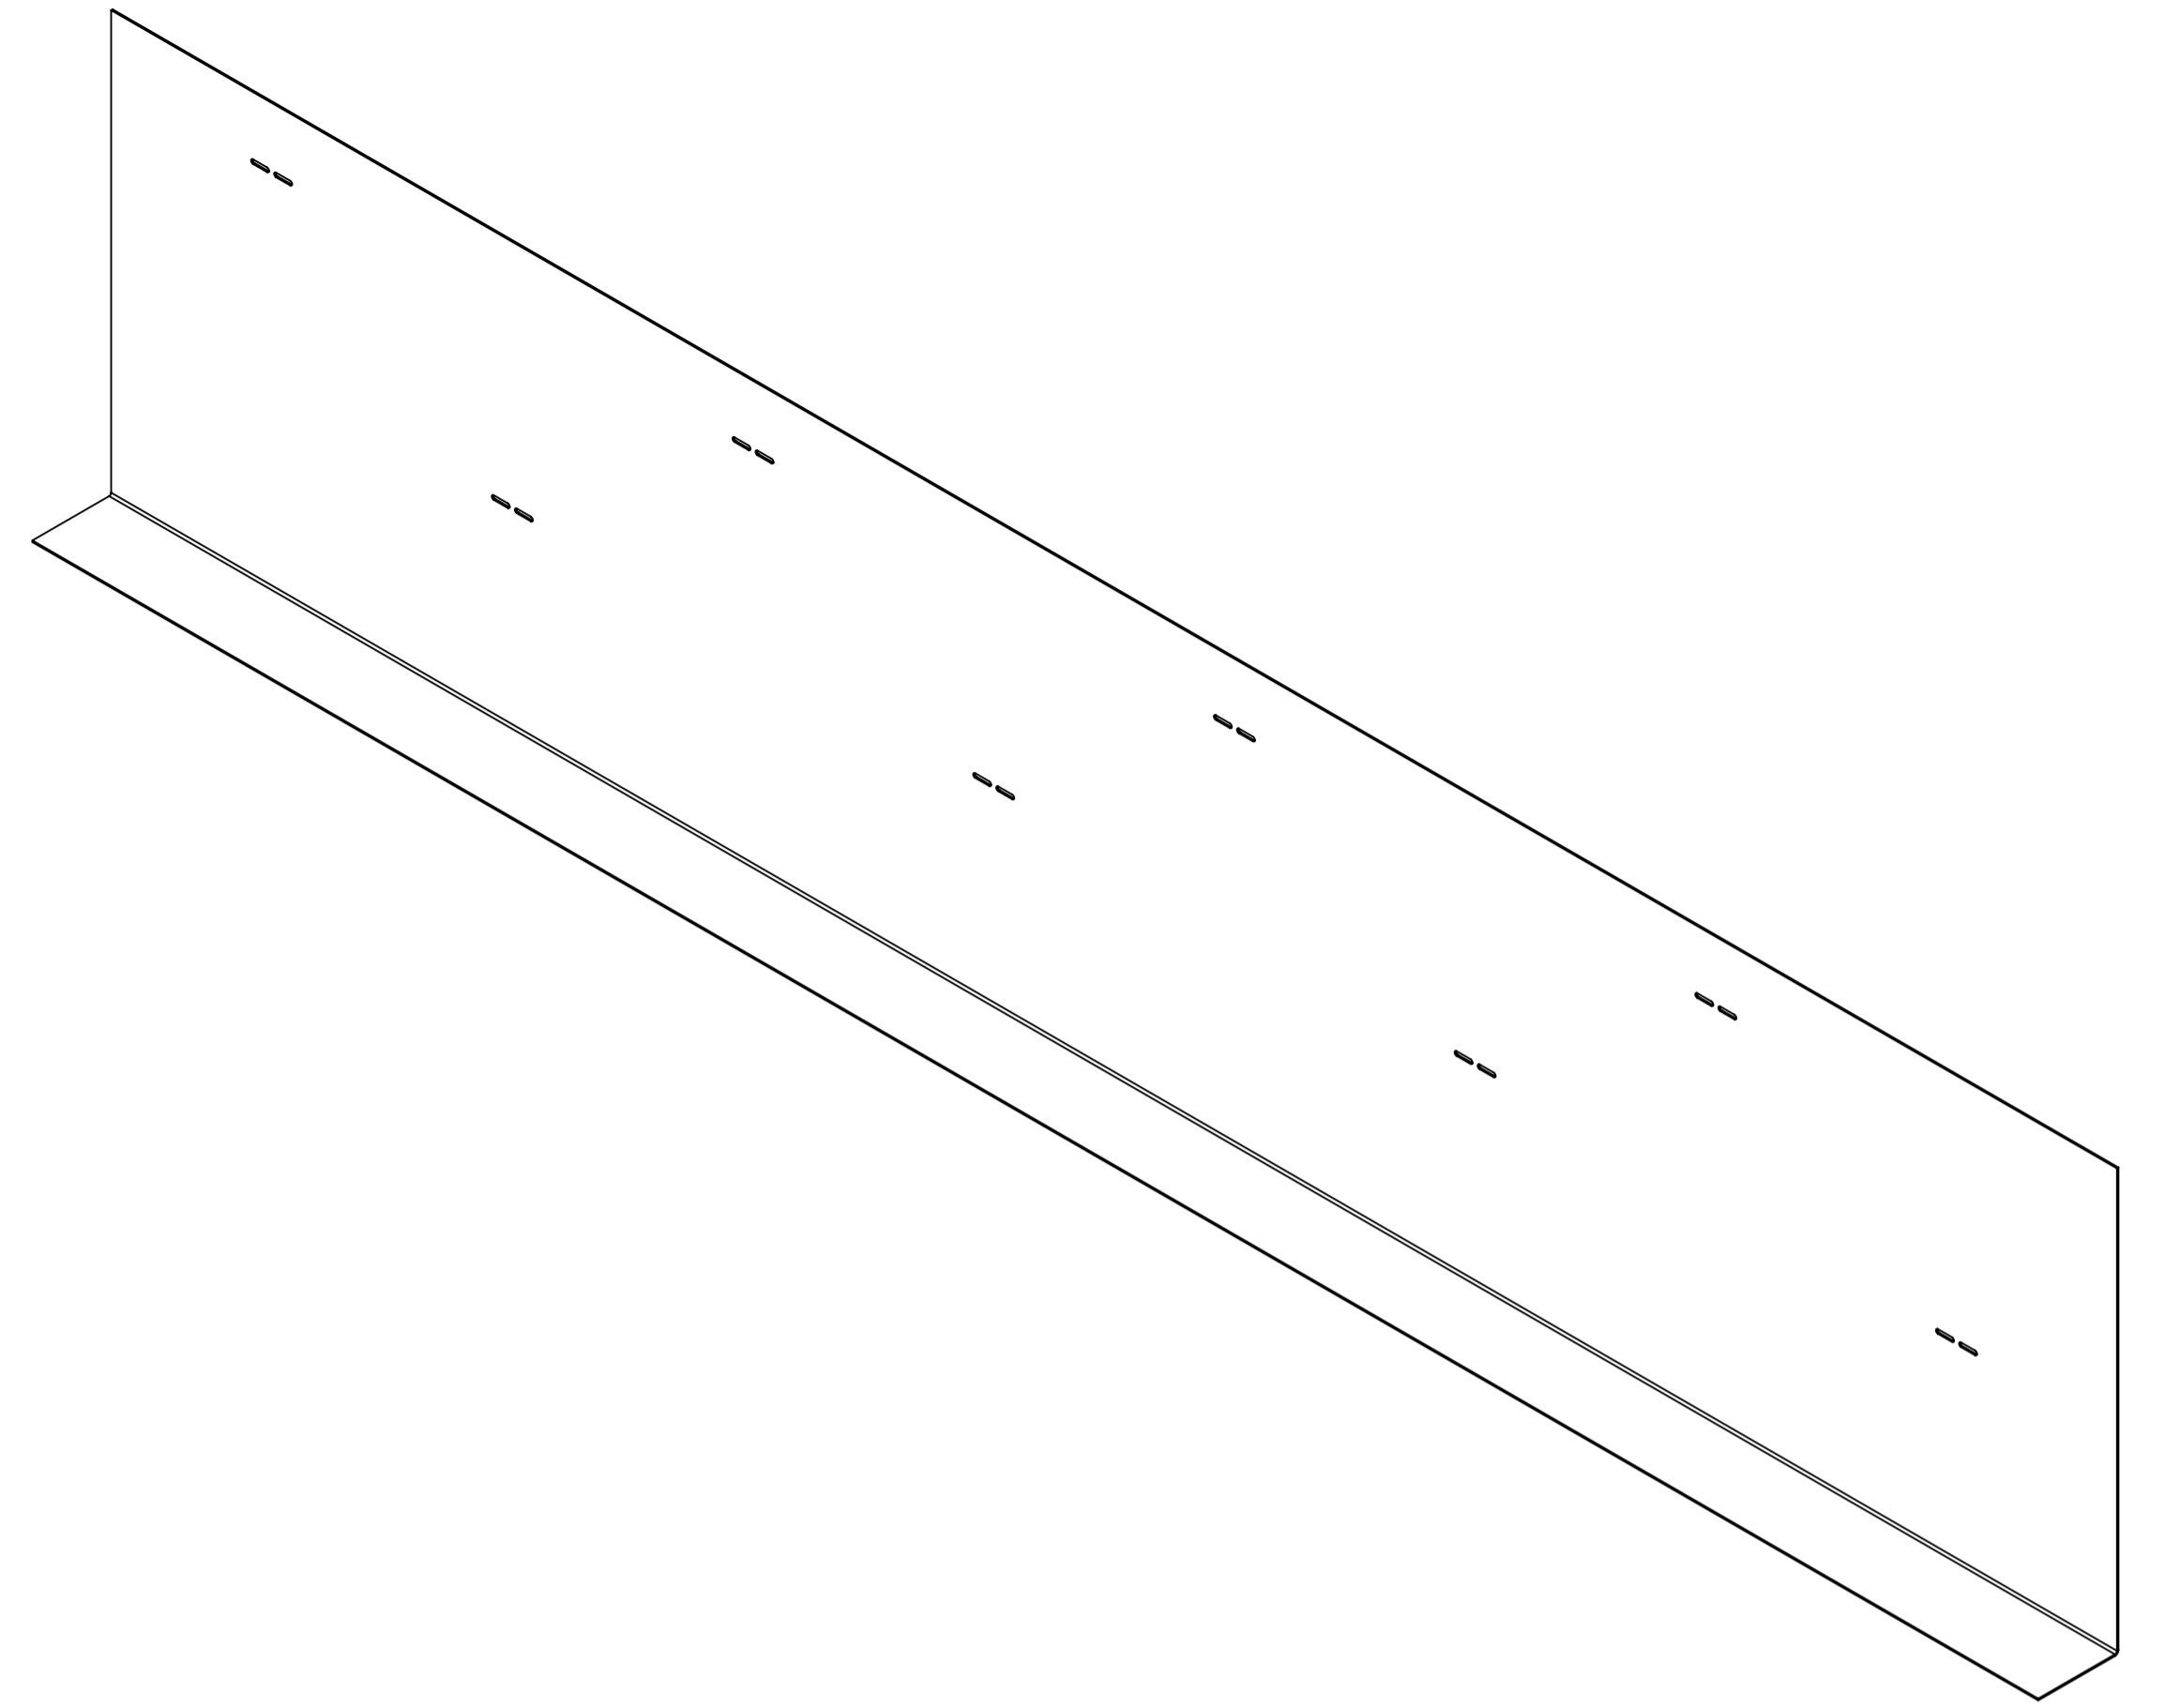

PRODUKTIE TEKENING	Opmerking:			
	Art.nr.:			
	Grondstof:			
	Stempel:			
	<b>GEBR. BODEGRAVEN BV</b> verbindingen voor de bouw			
	Accoord:	Get.: RdK	Materiaal: DX51	Werkst.nr.:
	Datum:	17-3-21	 <small>Getekend volgens NEN-norm</small>	Oppervlakte: Sendzimir Verzinkt-1
	Versie:		Klimaatklasse: 1	
	Datum:	Schaal: 1:5 / 1:1	Eenheid: mm	
		Tek.nr.: 113420	<small>Art.omschrijving: Metalen randkist 90° vlak</small>	
	Atoomweg 2	tel: 0172 52 01 10	info@gb.nl www.gb.nl	