
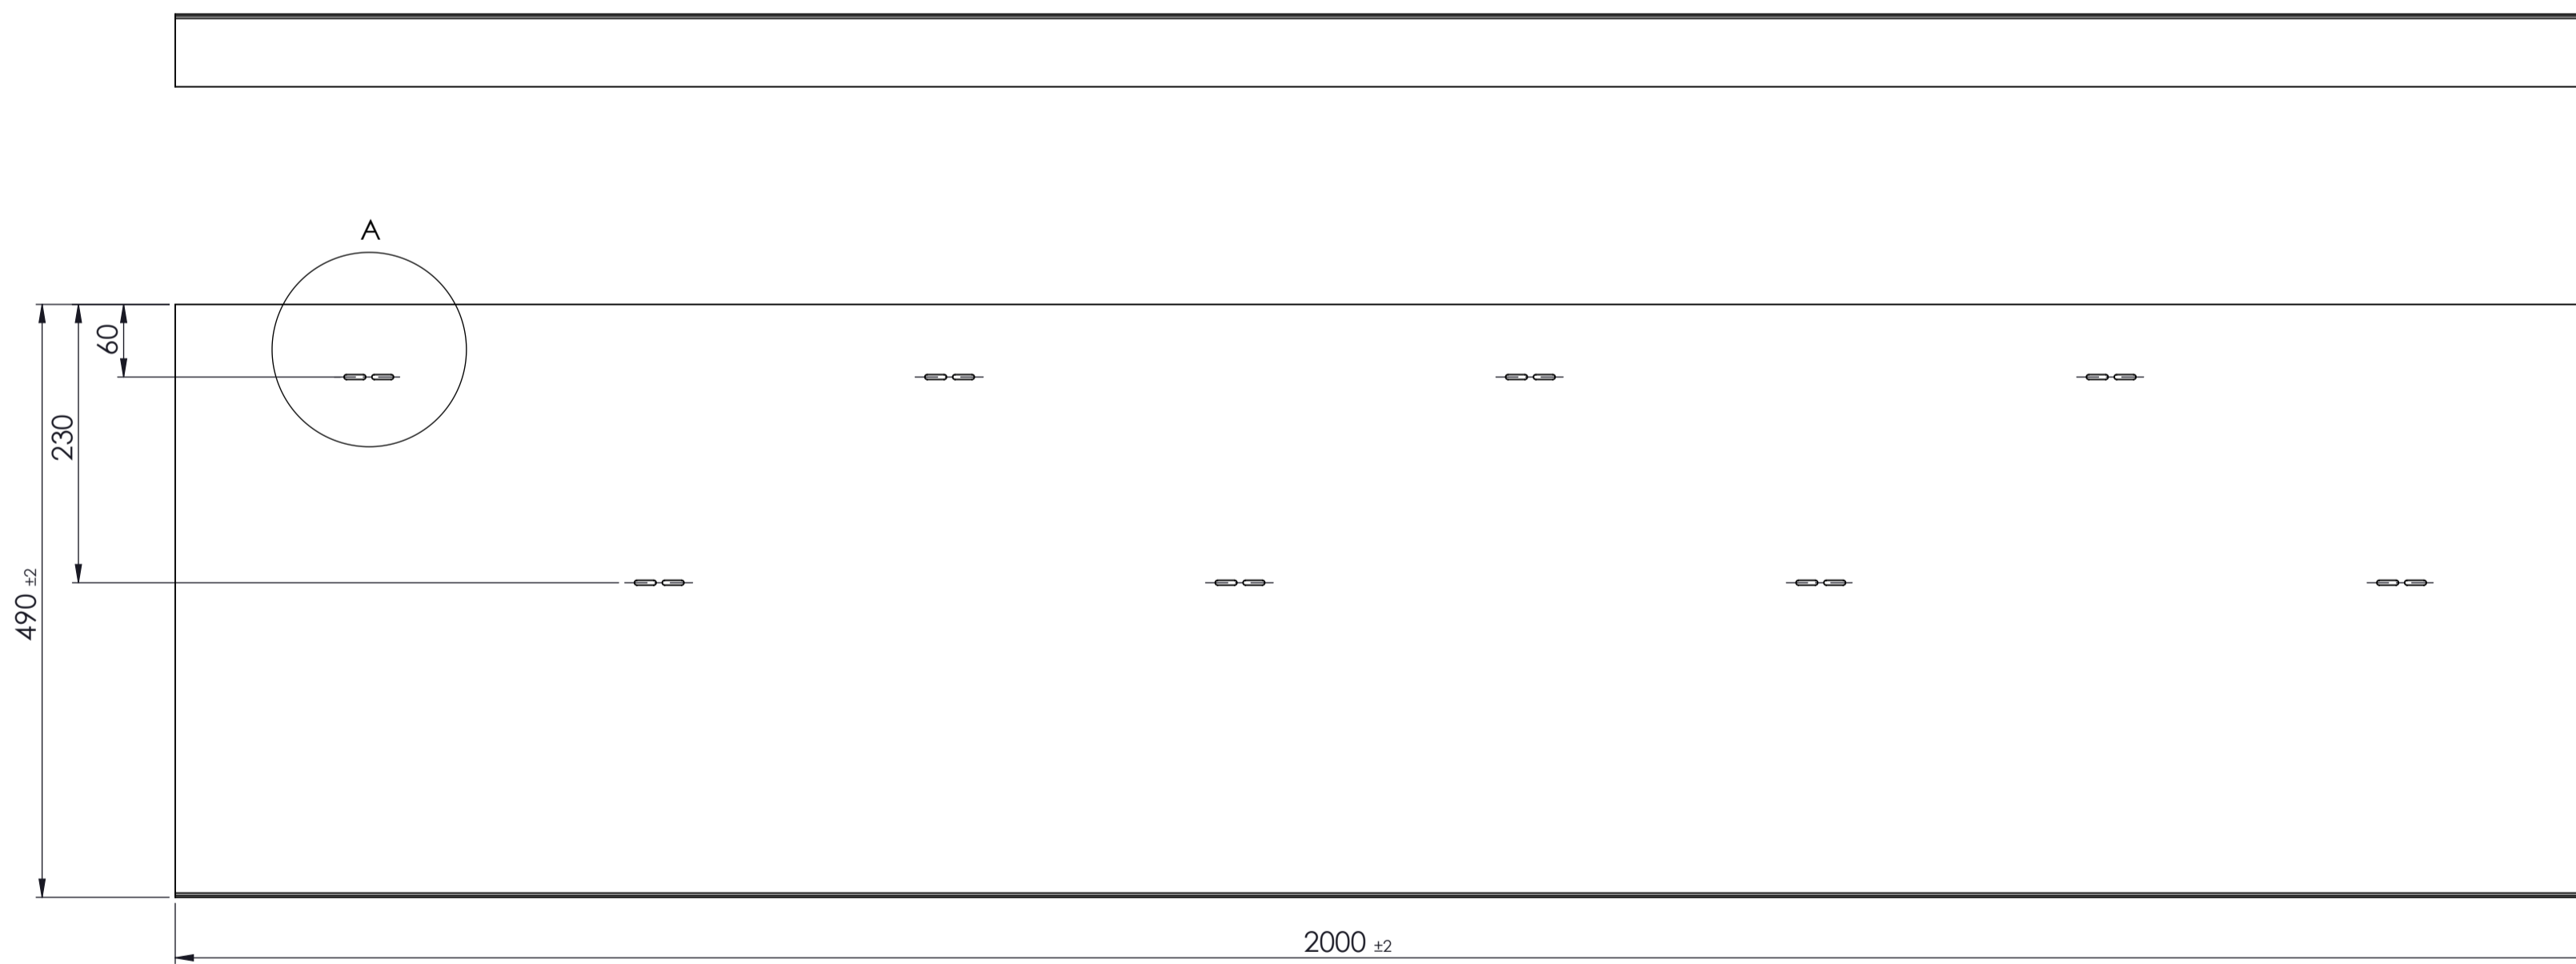


DETAIL A

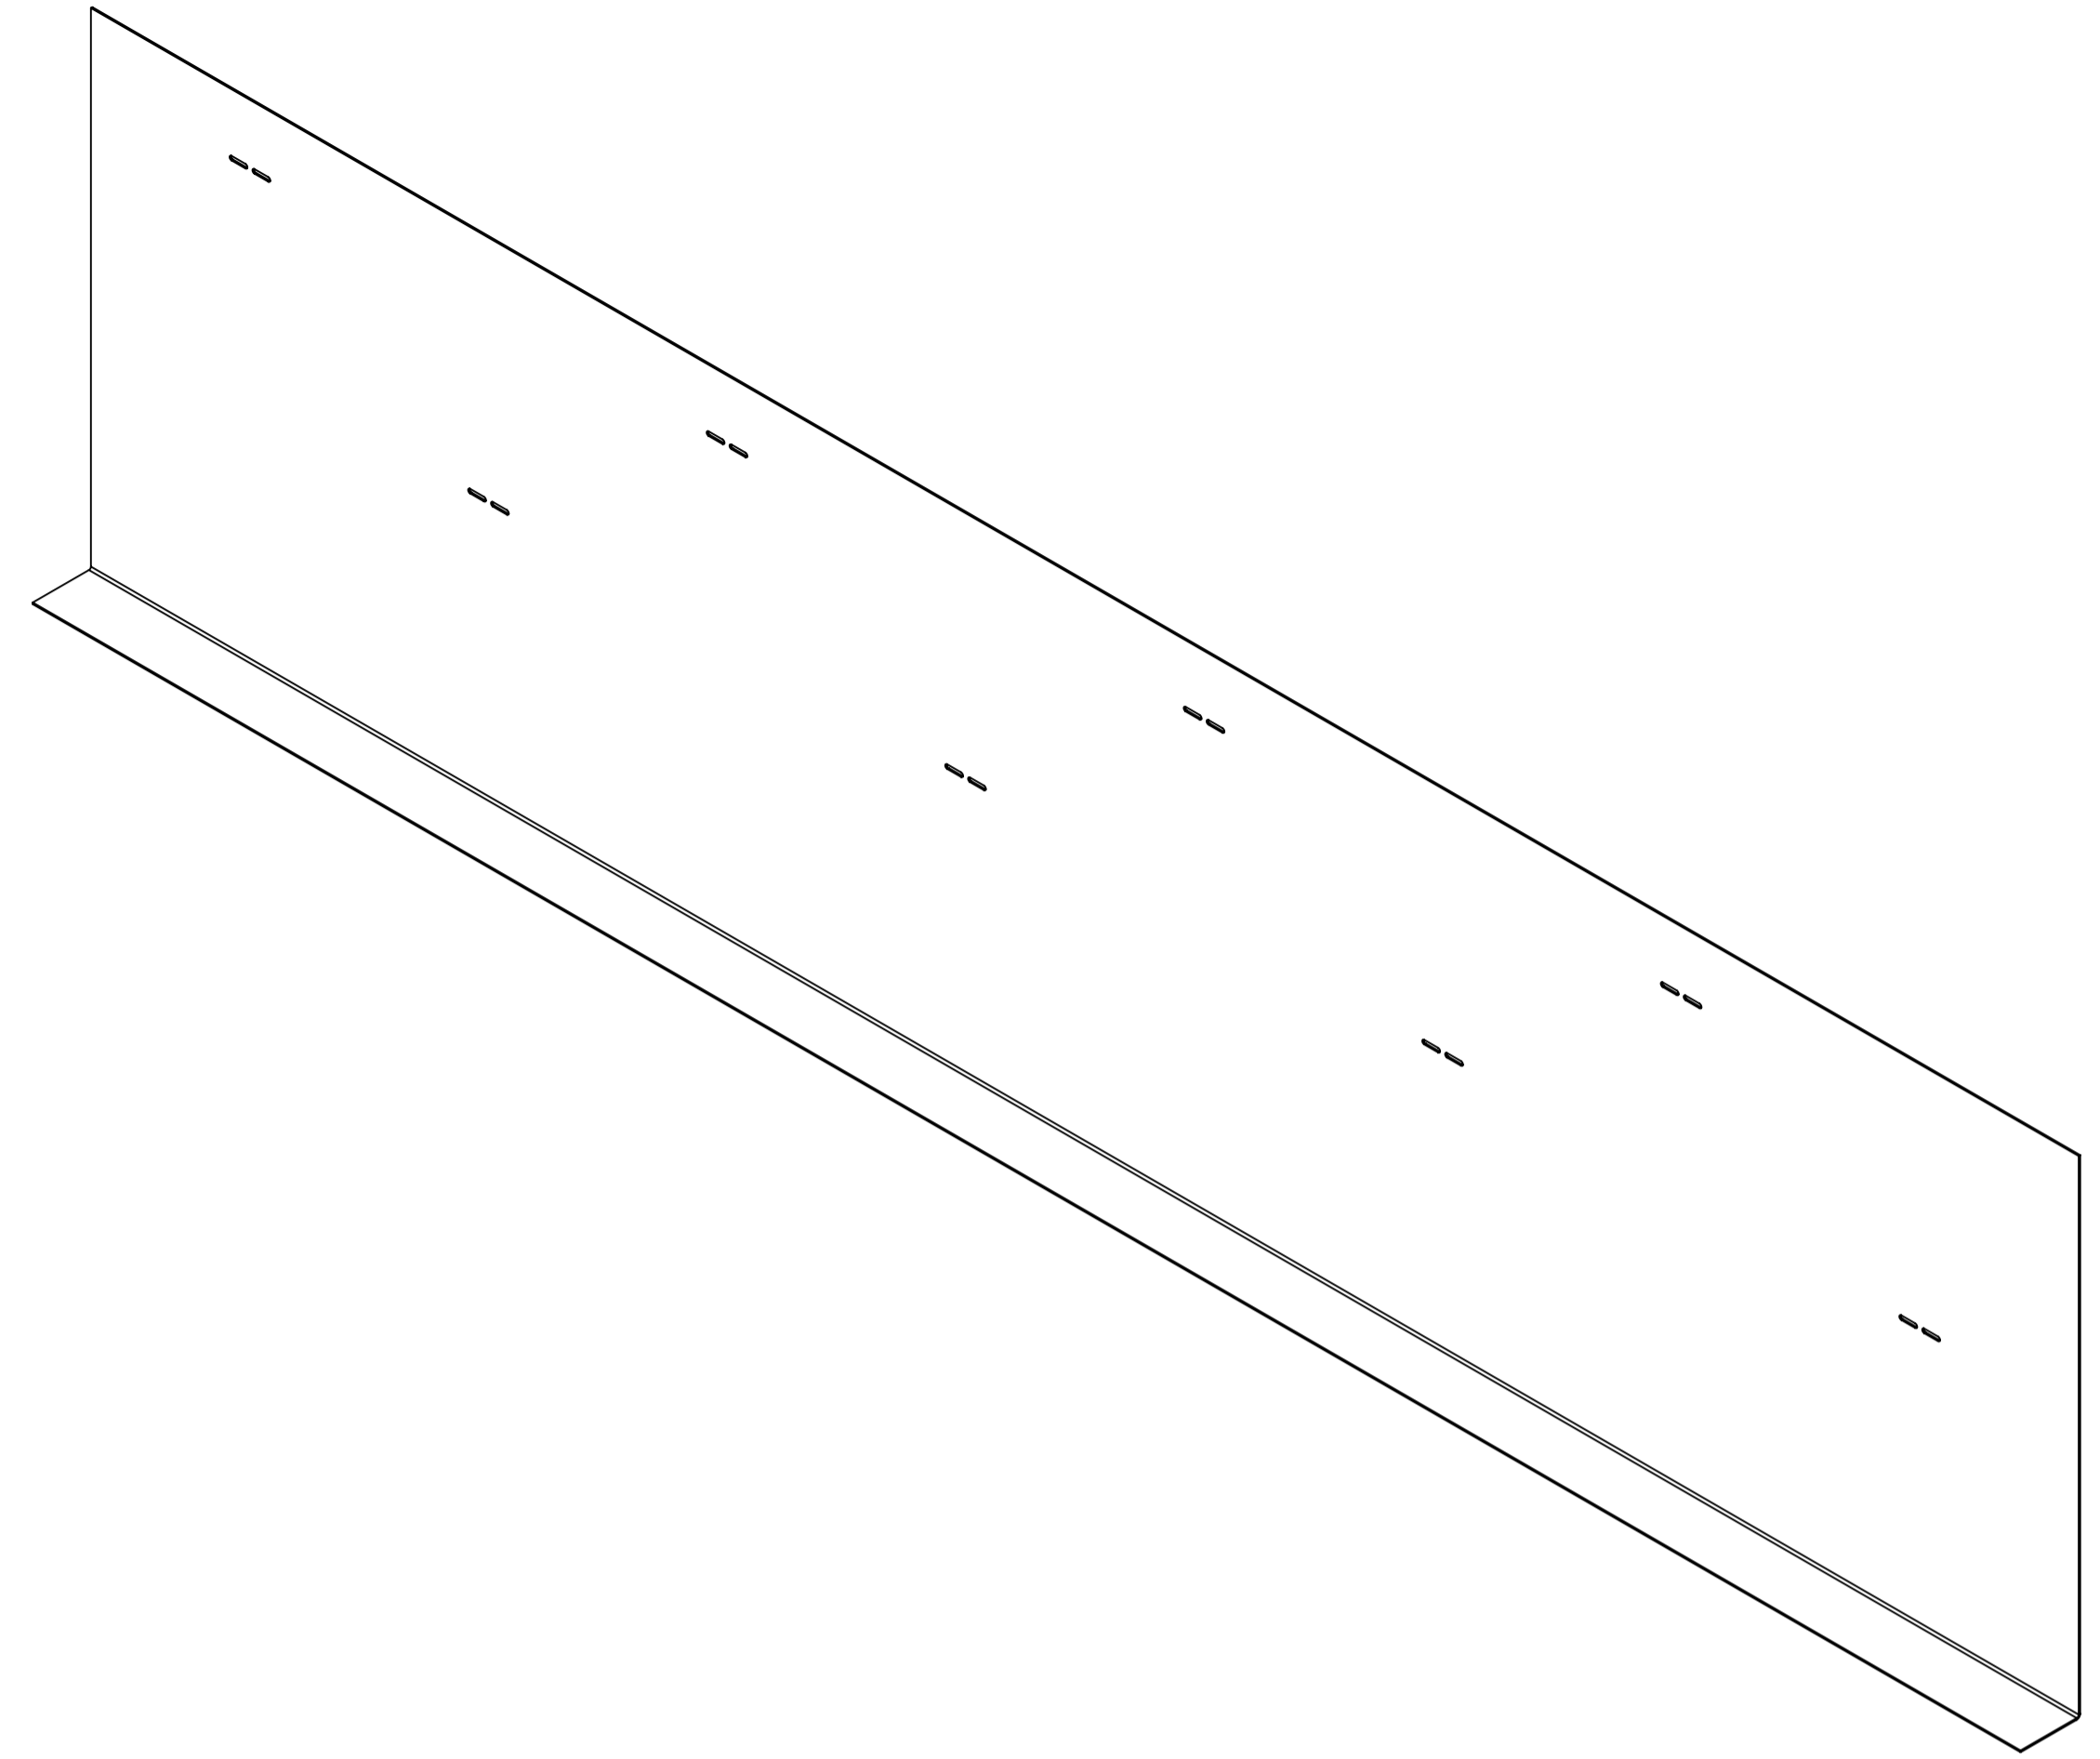

PRODUKTIE TEKENING	Opmerking:			
	Art.nr.:			
	Grondstof:			
	Stempel:			
	GEBR. BODEGRAVEN BV verbindingen voor de bouw		Materiaal: DX51	
			Werkst.nr.:	
	Accoord:	Get.: RdK	Getekend volgens NEN-norm	Oppervlakte: Sendzimir Verzinkt-1
	Datum:	Datum: 18-3-21		Klimaatklasse: 1
		Versie:		Eenheid: mm
		Schaal: 1:5 / 1:1		
	Tek.nr.: 113490	Art.omschrijving: Metalen randkist 90° vlak		
	Atoomweg 2	tel: 0172 52 01 10	info@gb.nl www.gb.nl	