
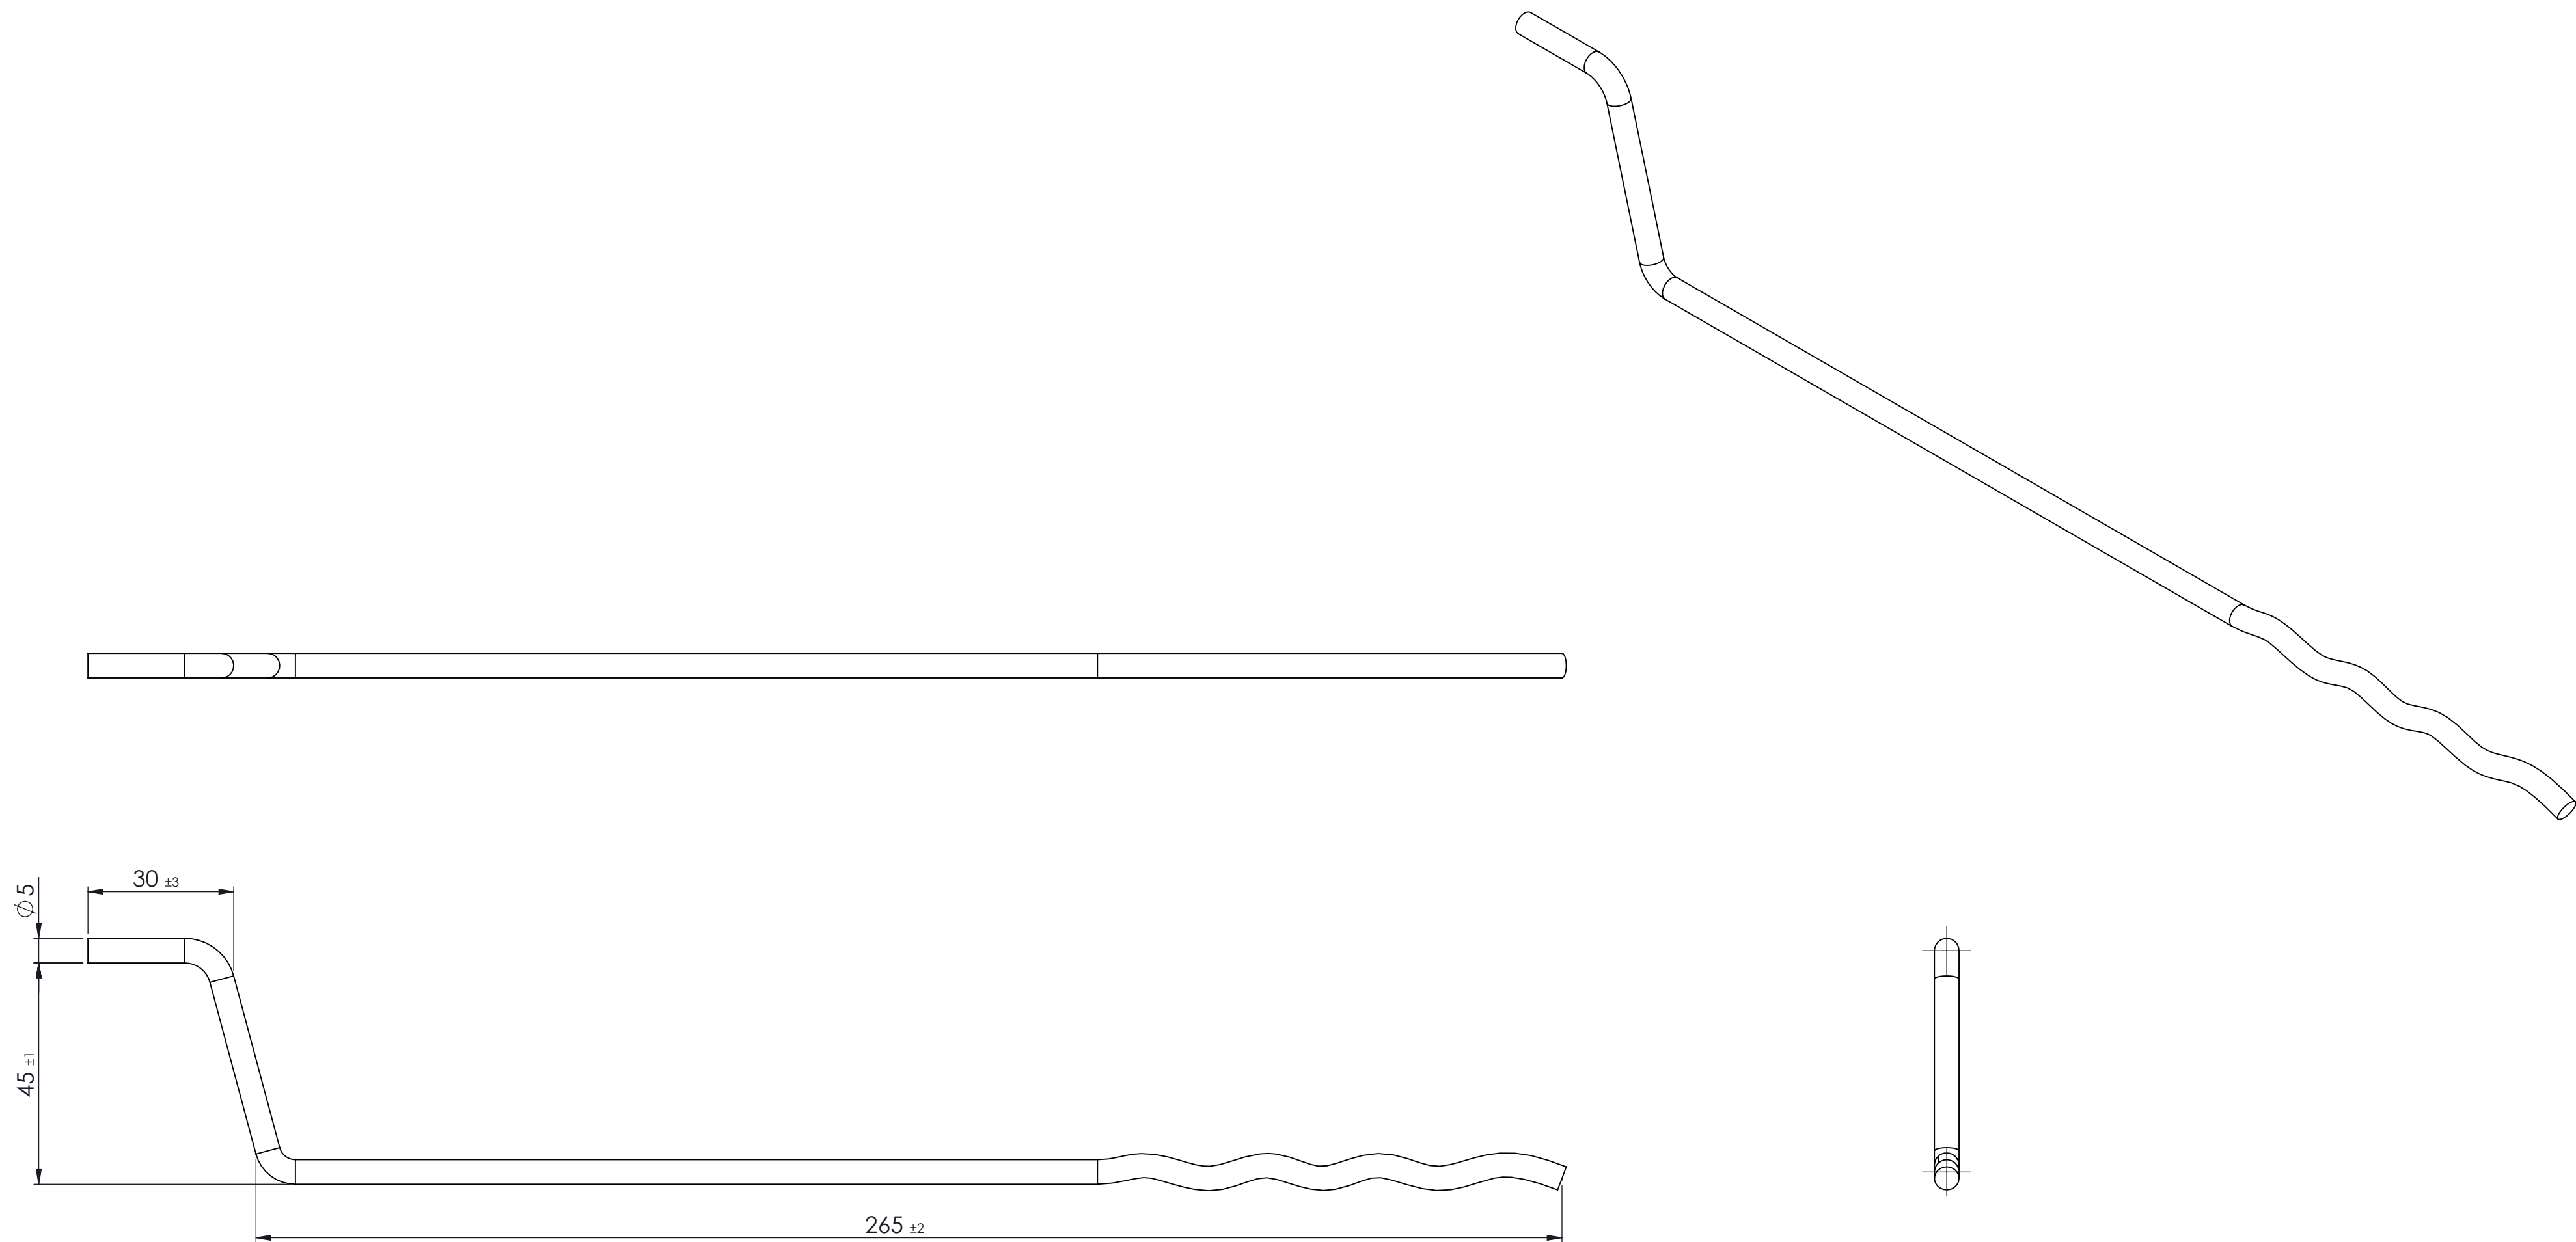


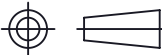

PRODUCTIE TEKENING

Opmerking:				
Art.nr.:				
Grondstof:				
Stempel:				
GEBR.BODEGRAVEN BV verbindingen voor de bouw				
Accoord:	Get.: RdK		 Getekend volgens NEN-norm	Materiaal: RVS A4
	Datum: 13-6-2014			Oppervlakte:
	Versie:			Eenheid: mm
	Datum:	Schaal: 1:1		Aantal:
Tek.nr.: 37656		Art.omschrijving: Uni-prefab sp.a. 265x30x45x5		
Atoomweg 2		tel: 0172 52 01 10 fax: 0172 57 17 53 www.gb.nl		

A2