


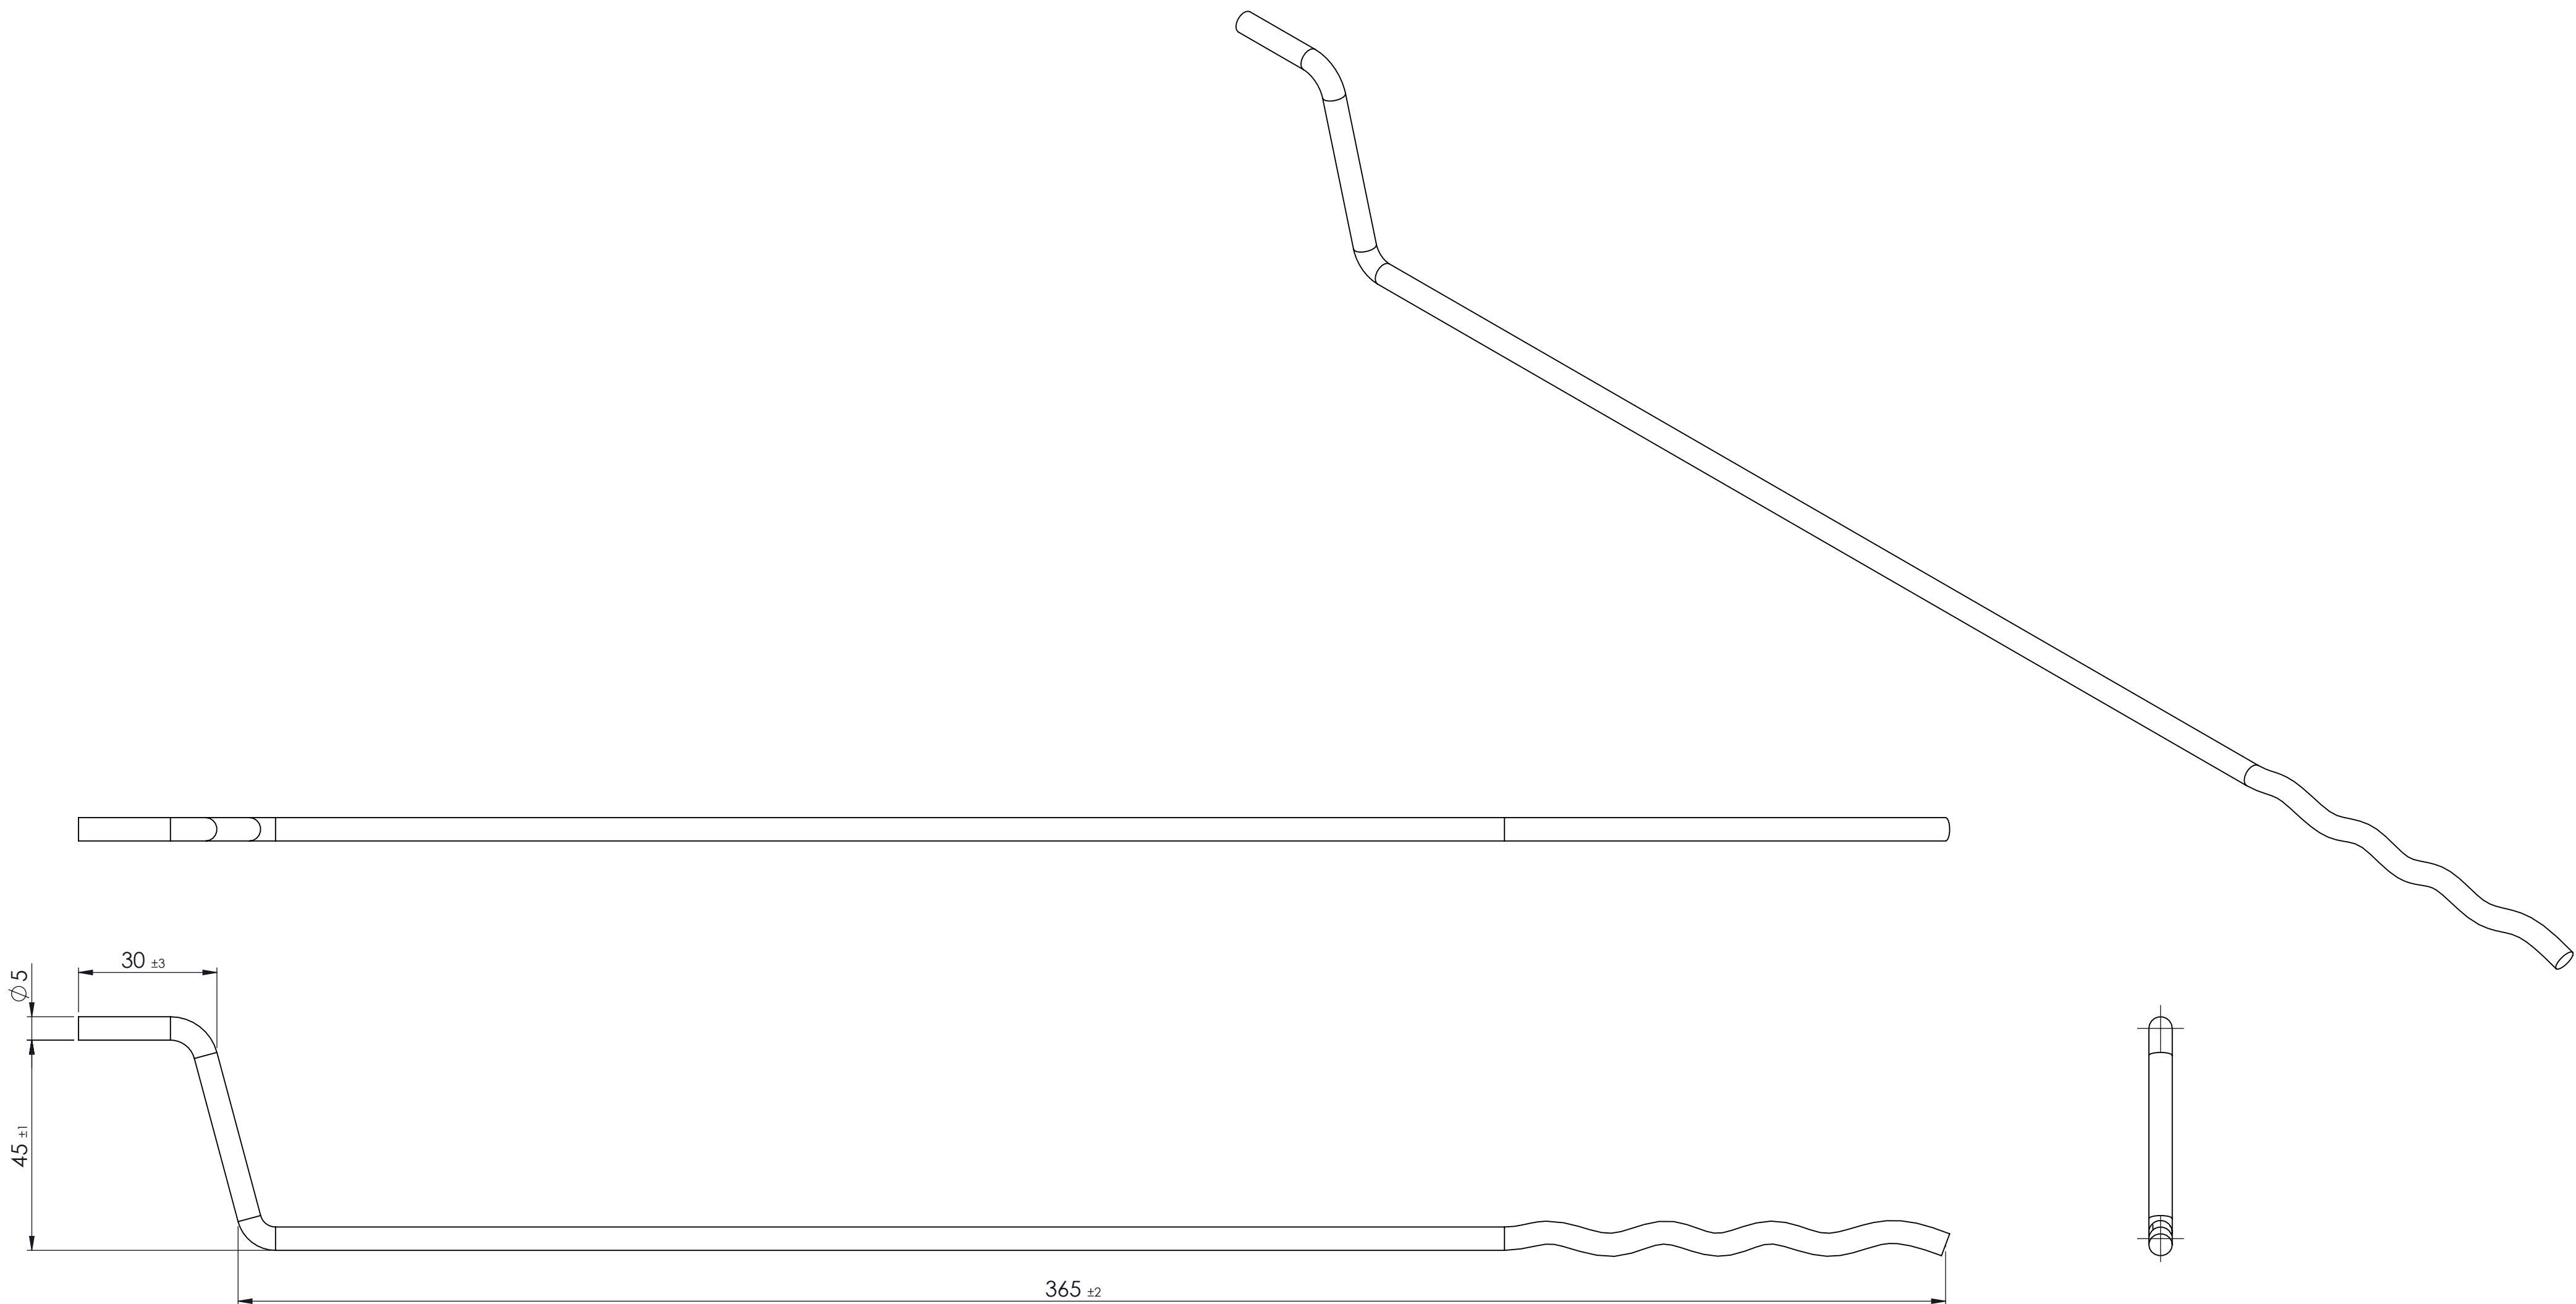

PRODUKTIE TEKENING

Opmerking:

Art.nr.:


Grondstof:

Stempel:

GE

GEBR. BODEGRAVEN BV

verbindingen voor de bouw

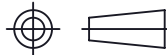Accoord:	Get.: RdK	 Getekend volgens NEN-norm	Materiaal: RVS A4
	Datum: 15-3-2018		Oppervlakte:
	Versie:		Eenheid: mm
	Datum:		Schaal: 1:1
	Tek.nr.: 37682	Art.omschrijving: Uni-prefab sp.a. 365x30x45x5	A2
	Atoomweg 2 tel: 0172 52 01 10 fax: 0172 57 17 53 www.gb.nl		