


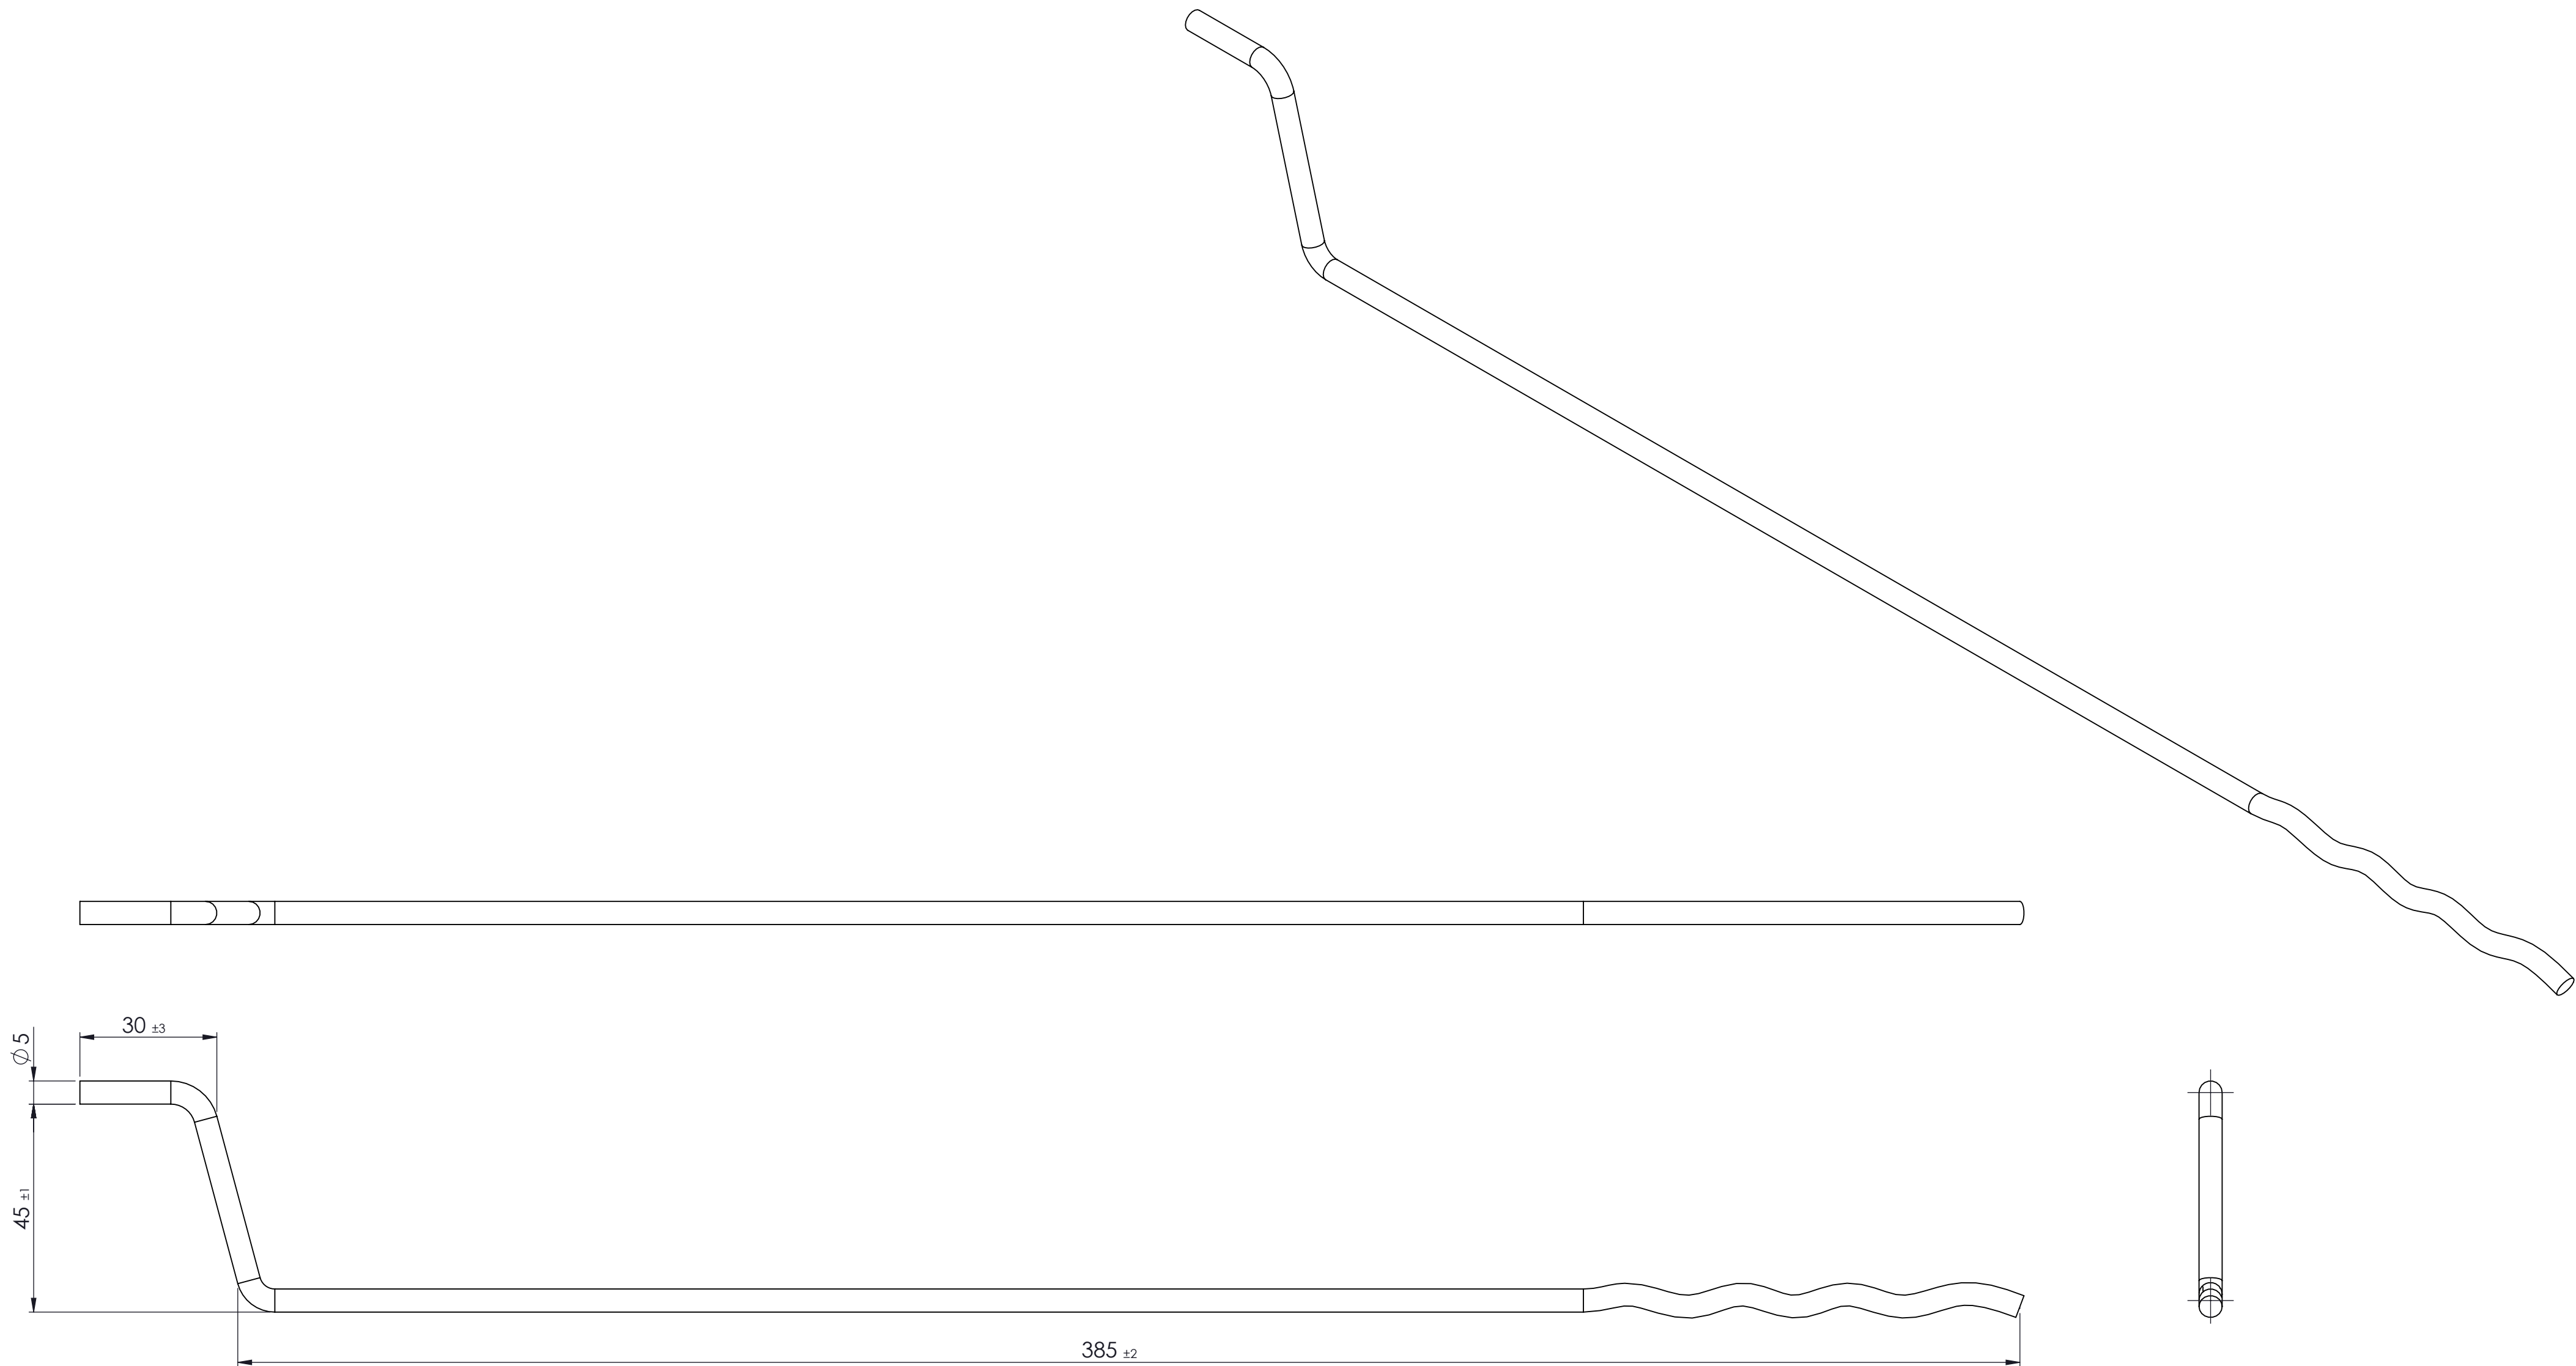

PRODUKTIE TEKENING		Opmerking:			
		Art.nr.:			
		Grondstof:			
		Stempel:			
		 GEBR.BODEGRAVEN BV verbindingen voor de bouw			
Datum:	Accoord:	Get.: RdK		Materiaal: RVS A4	
		Datum: 15-3-2018		Oppervlakte:	
		Versie:		Eenheid: mm	
		Schaal: 1:1		Aantal:	
		Tek.nr.: 37684		Art.omschrijving: Uni-prefab sp.a. 385x30x45x5	
		Atoomweg 2		tel: 0172 52 01 10	fax: 0172 57 17 53
				www.gb.nl	A2