
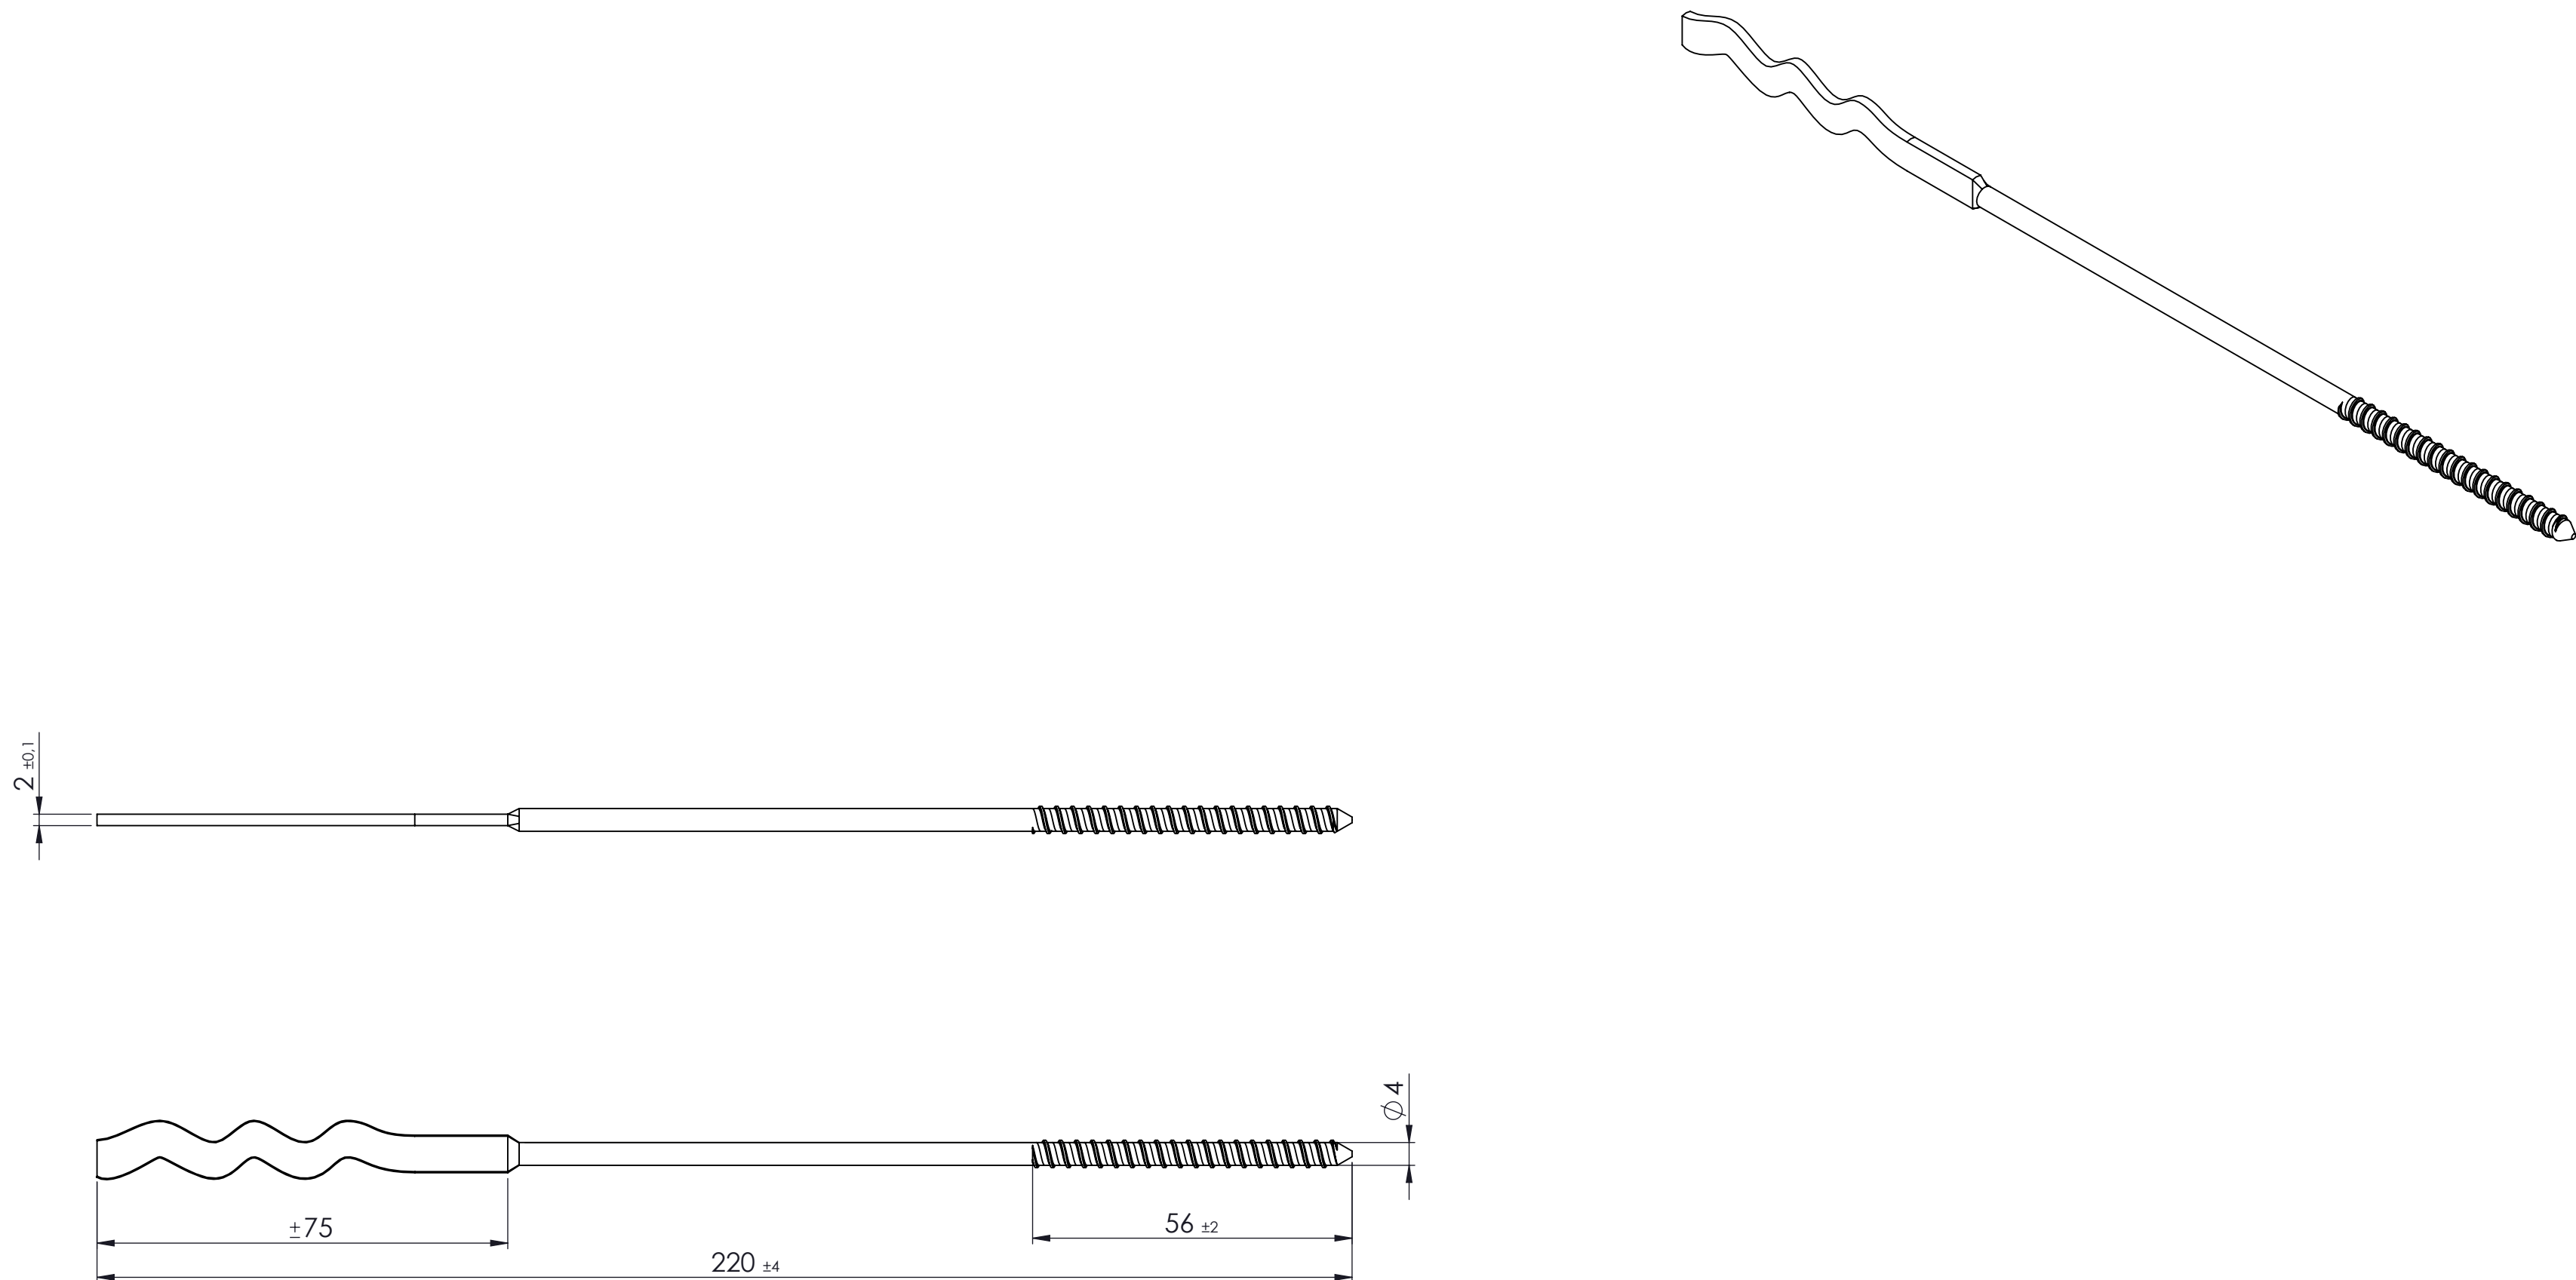


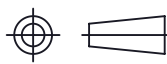

PRODUKTIE TEKENING	Opmerking:				
	Art.nr.:				
	Grondstof:				
	Stempel:				
	 GEBR. BODEGRAVEN BV verbindingen voor de bouw				
	Accoord:	Get.: RdK		 Getekend volgens NEN-norm	Materiaal: RVS A2
		Datum: 17-6-2014			Oppervlakte:
		Versie:			Eenheid: mm
	Datum:	Schaal: 1:1		Aantal:	A2
		Tek.nr.: 38007			
Atoomweg 2 tel: 0172 52 01 10 fax: 0172 57 17 53 www.gb.nl					